


17.2.2

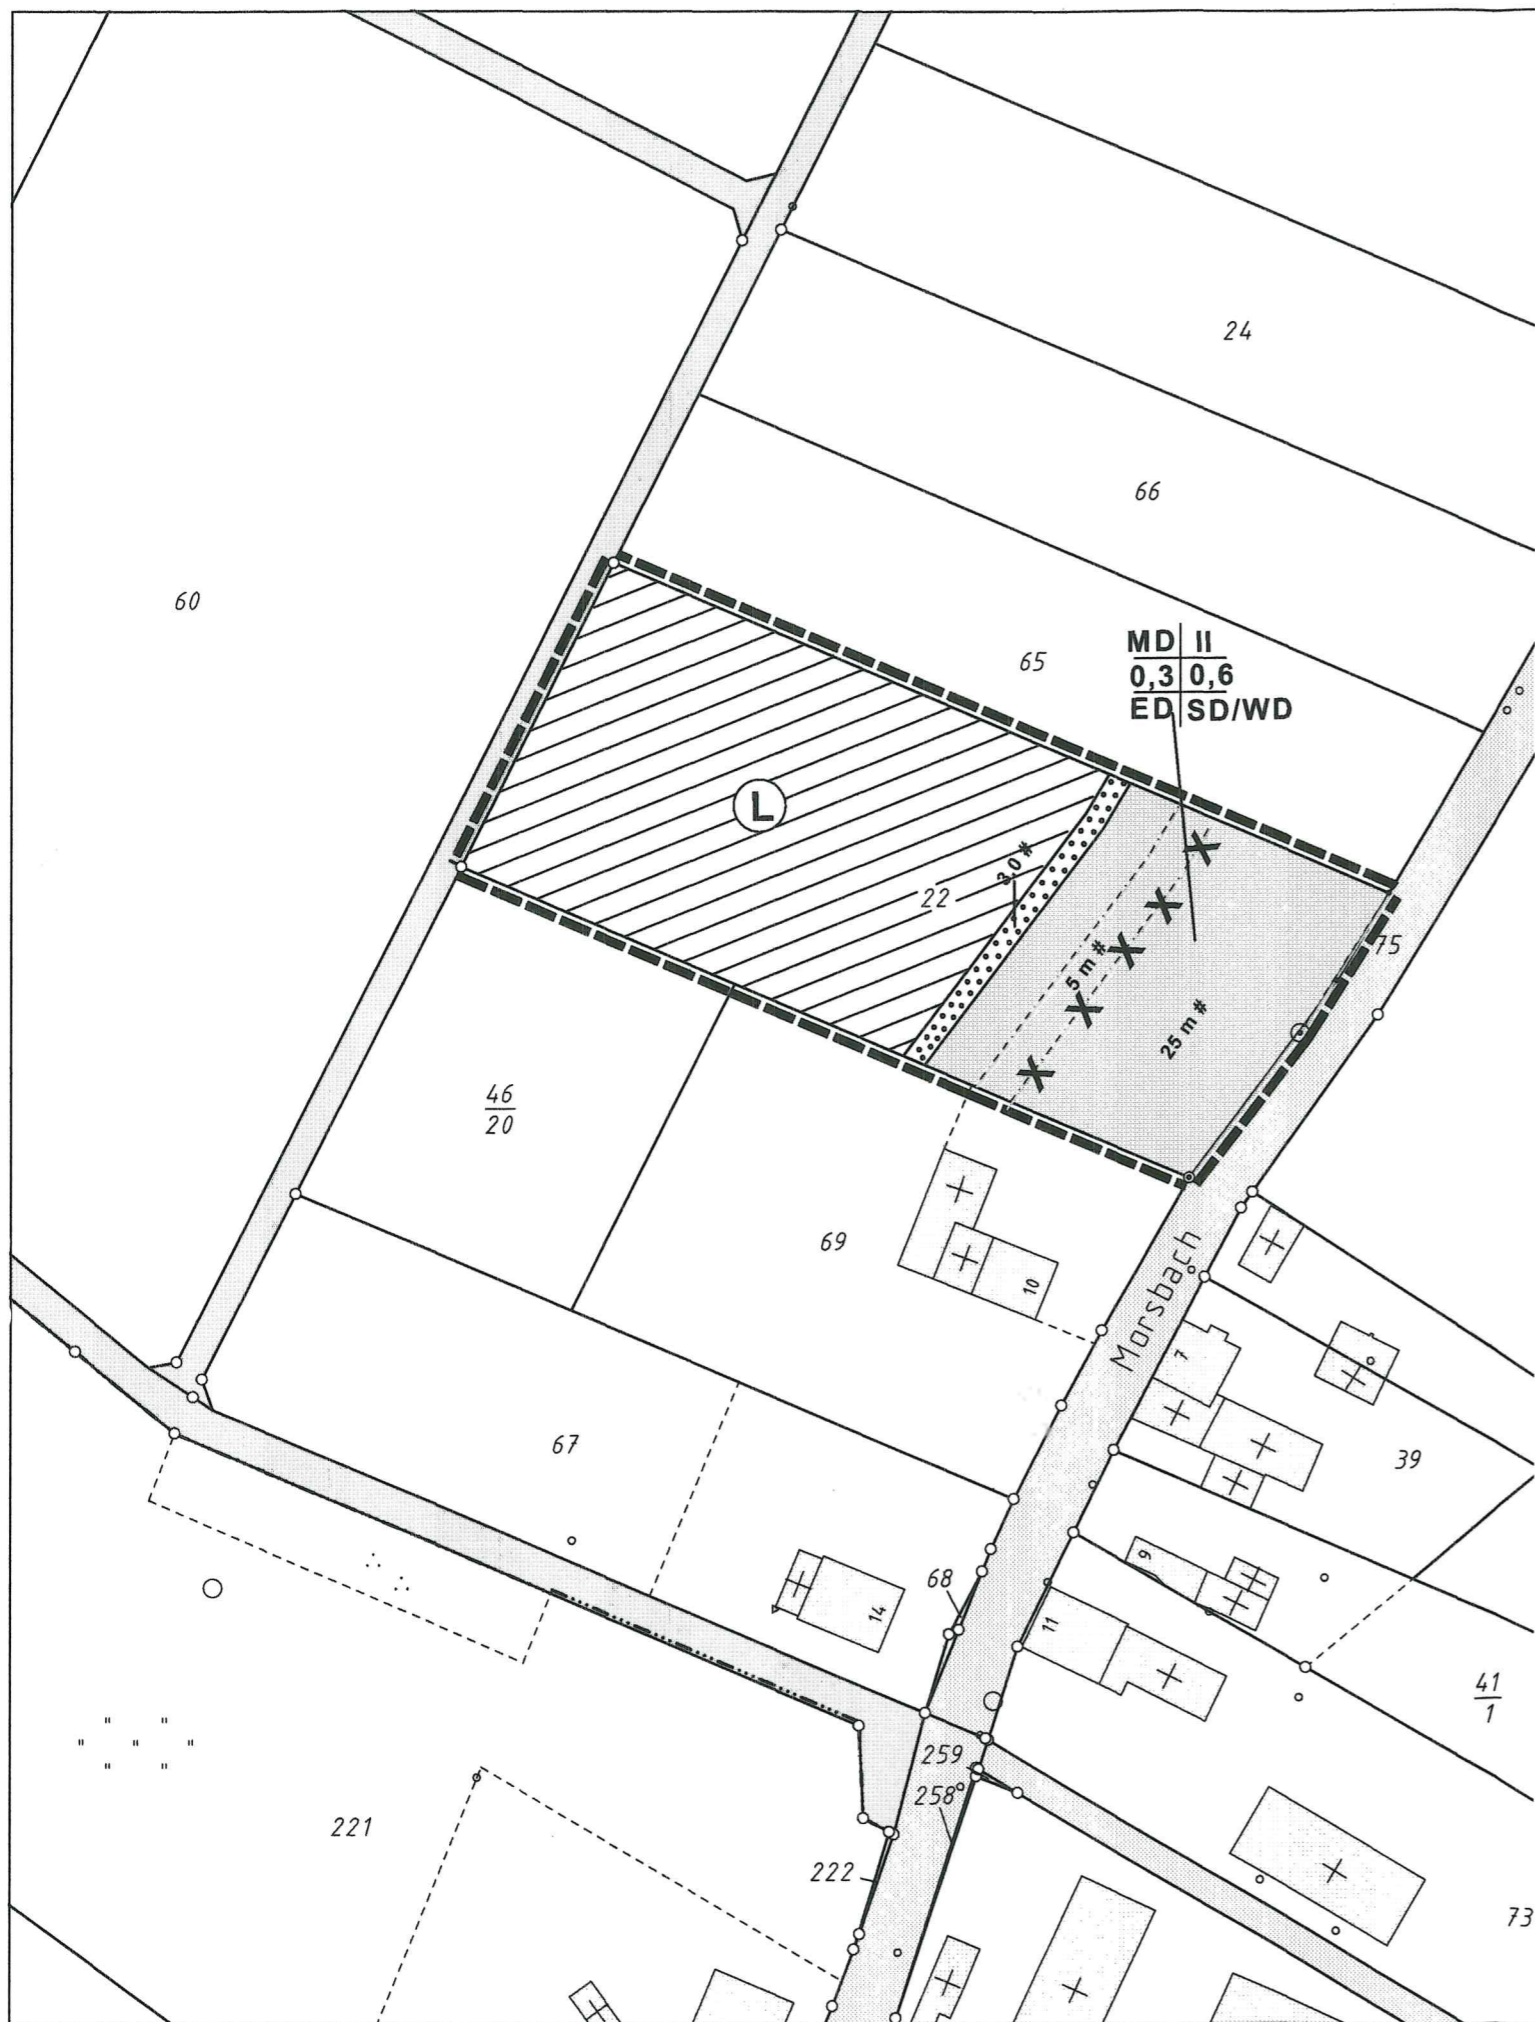

### Planzeichenerklärung

#### Art der baulichen Nutzung

- MD** Dorfgebiet
- L** Fläche für die Landwirtschaft
- ooo** Flächen mit Bindung zum Anpflanzen von Bäumen und Sträuchern

#### Maß der baulichen Nutzung

- II** Zahl der zulässigen Vollgeschosse als Höchstgrenze
- 0,3** Grundflächenzahl
- 0,6** Geschossflächenzahl
- ED** Einzel-/Doppelhaus
- SW/WD** Sattel-/Walmdach

#### Bauweise, Baugrenze

- Baugrenze
- XXXX** Baugrenze, entfallend
- offene Bauweise

#### Sonstige Planzeichen

- Grenze des räumlichen Geltungsbereichs des Bebauungsplanes



Stadt Schleiden  
Der Bürgermeister

## Bebauungsplan Nr. 78 Morsbach

Vereinfachte Änderung Nr. 2  
gemäß § 13 BauGB

Maßstab 1 : 500