




Stadt Schleiden

Flächennutzungsplan 4. Änderung

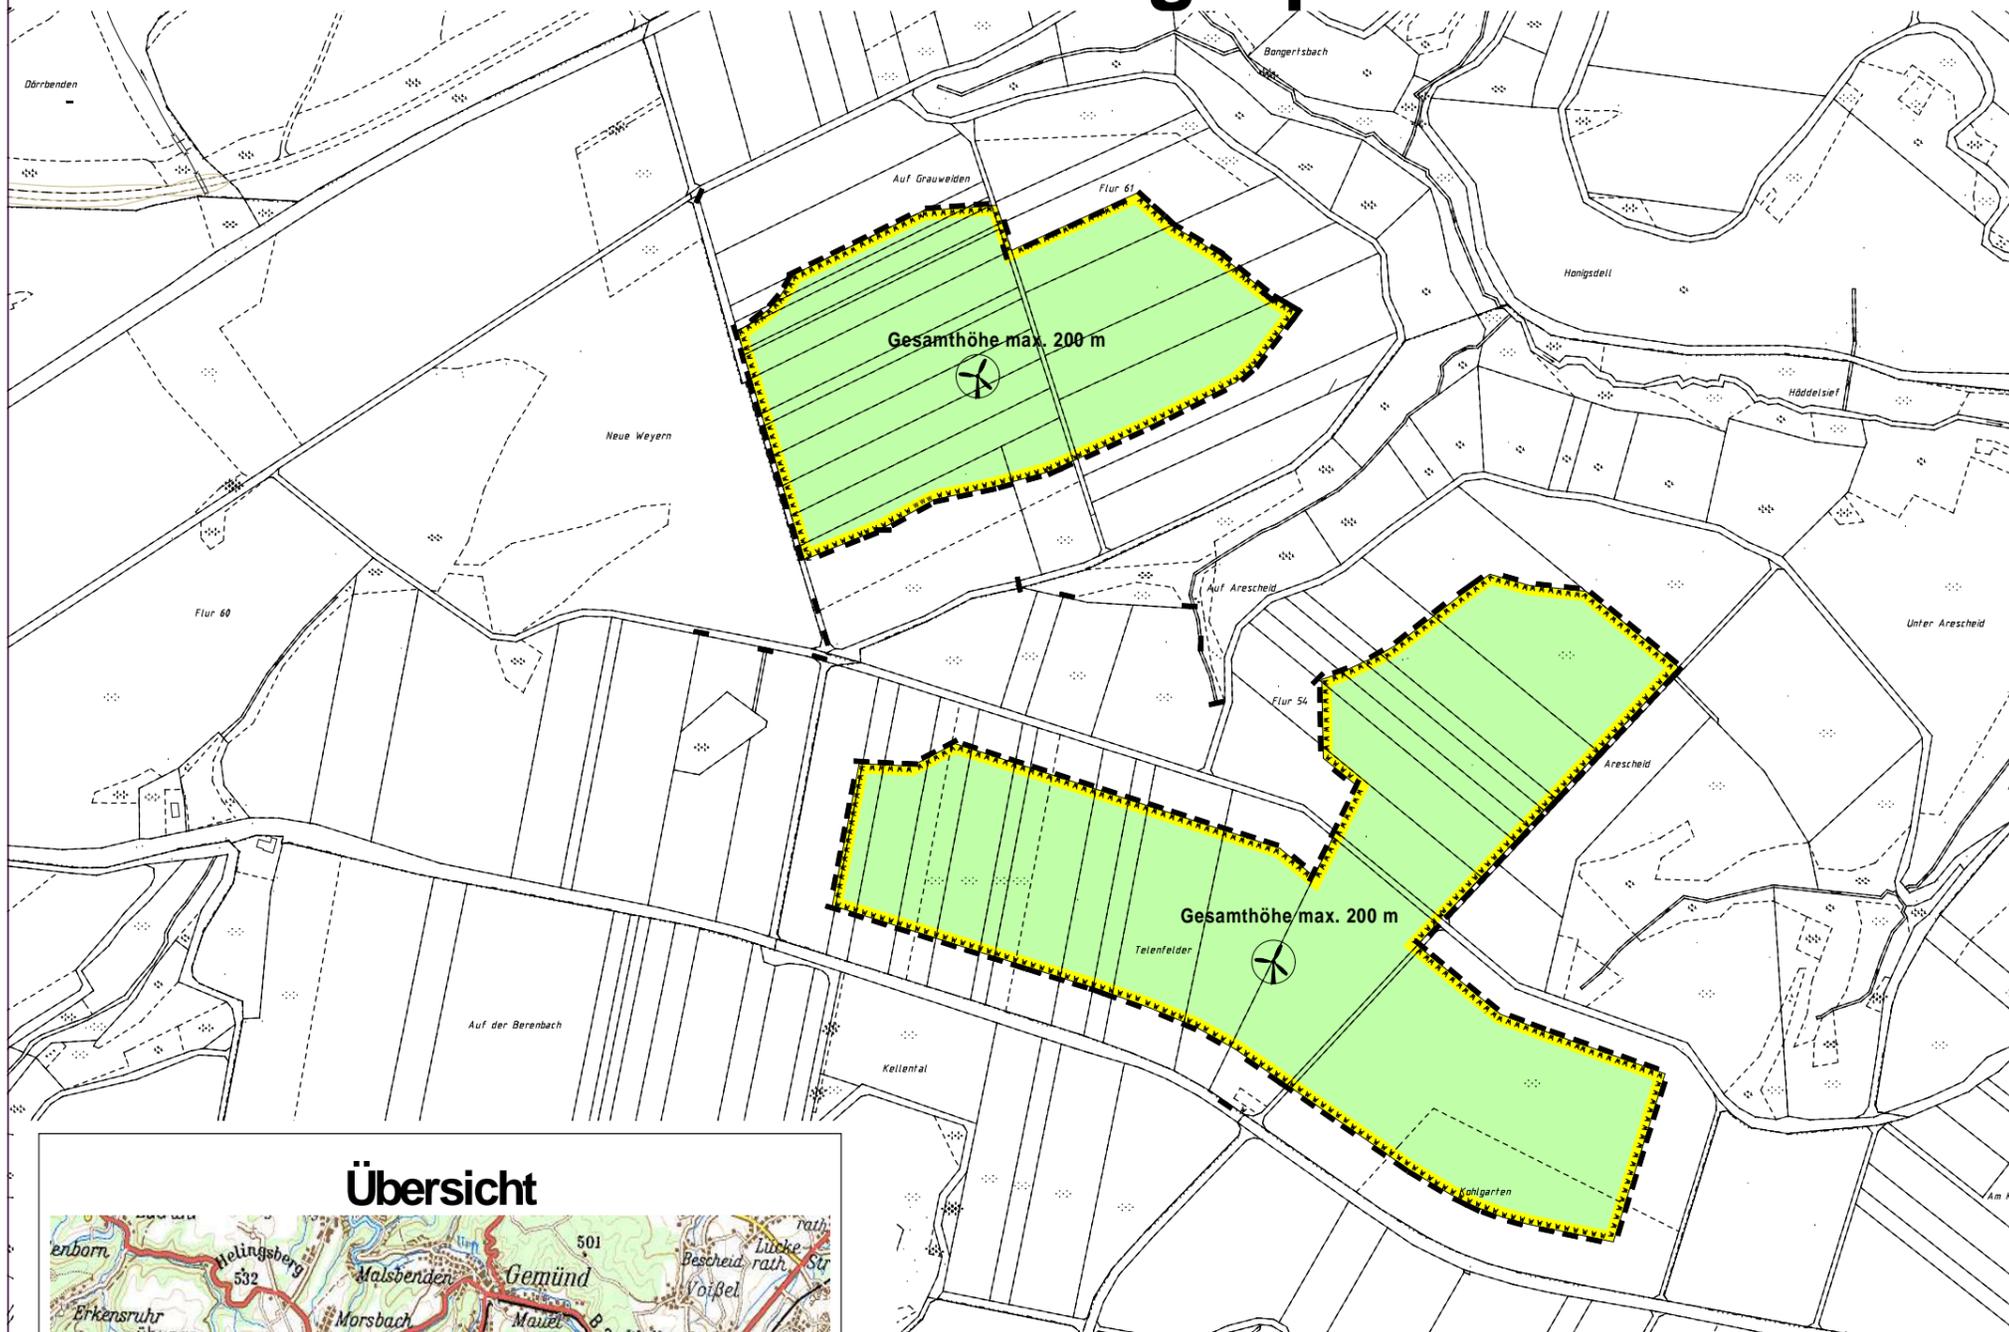

Planzeichenerklärung

Flächen für die Landwirtschaft
 Fläche für die Landwirtschaft

Flächen für Versorgungsanlagen
 Windkraftkonzentrationszone (überlagernde Darstellung)
 Windenergie – Maximale Gesamthöhe der Anlagen (allgemeines Maß der baulichen Nutzung)

Sonstige Planzeichen
 Geltungsbereich der Änderung

- Rechtsgrundlagen**
- Baugesetzbuch (BauGB vom 23.09.2004 (BGBl. I S. 2414), in der derzeit gültigen Fassung
 - Verordnung über die bauliche Nutzung der Grundstücke (BauNVO) vom 23.1.1990 (BGBl. I S. 132), in der derzeit gültigen Fassung
 - Bauordnung für das Land Nordrhein-Westfalen – Landesbauordnung (BauO NRW) vom 1.3.2000 (GV. NRW. S. 256), in der derzeit gültigen Fassung
 - Verordnung über die Ausarbeitung der Bauleitpläne und die Darstellung des Planinhalts (PlanzV 90) vom 18.12.1990 (BGBl. 1991 I S. 58), in der derzeit gültigen Fassung



Der Rat der Stadt Schleiden hat amgemäß § 2 (1) Baugesetzbuch (BauGB) die Aufstellung dieser Änderung des Flächennutzungsplanes beschlossen.
 Schleiden, den (S)
 Bürgermeister Schriftführerin

Dieser Plan hat gemäß § 3 (2) Baugesetzbuch (BauGB) in der Zeit vombis einschließlich..... öffentlich ausgelegen
 Schleiden, den (S)
 Bürgermeister

Dieser Plan wurde gemäß § 6 (4) BauGB mit der Verfügung vom genehmigt. Köln, den Die Bezirksregierung Köln Im Auftrag: (S)
 Die Genehmigung dieses Planes ist amgemäß § 6 (5) BauGB im Mitteilungsblatt der Stadt Schleiden öffentlich bekannt gemacht worden. Schleiden, den (S)
 Bürgermeister

Stadt Schleiden
 Der Bürgermeister

**4. Änderung
 Flächennutzungsplan**

Maßstab: 1:5000
 Stand: Juni 2013

Entwurf

Team 2.2
 bearbeitet: Dipl. Geogr. Glodowski