




# Stadt Schleiden Flächennutzungsplan 7. Änderung

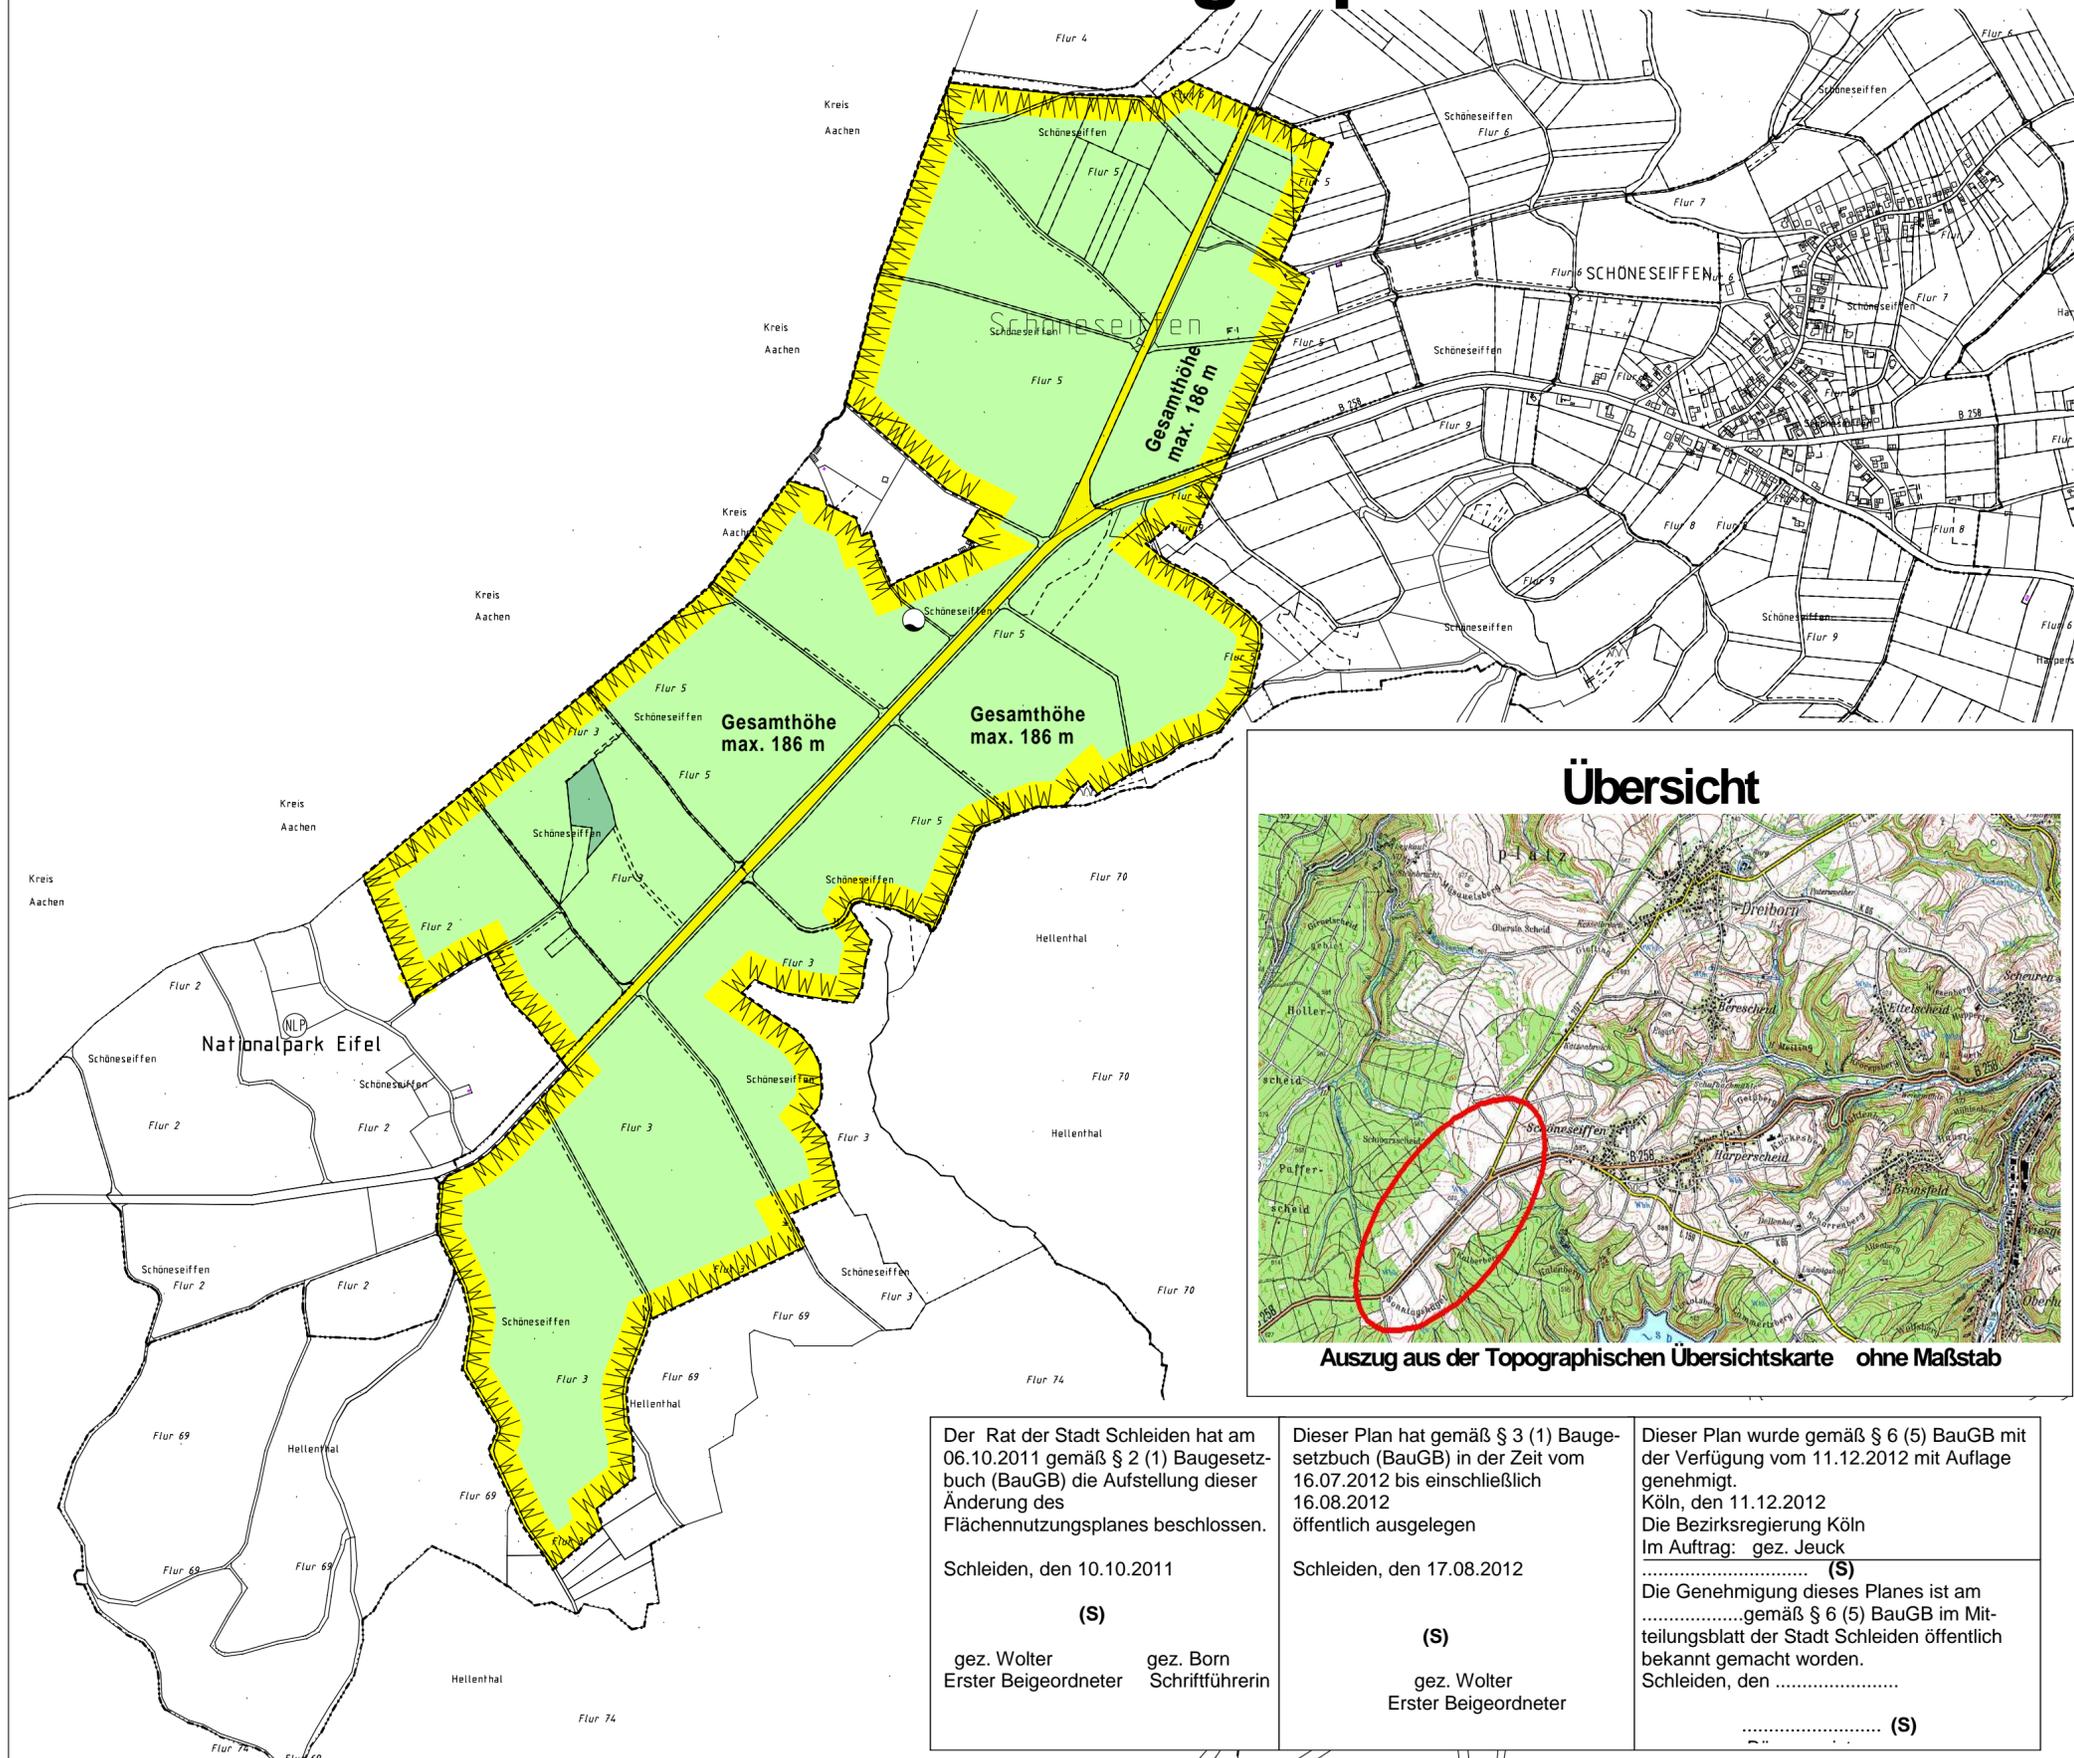


**Planzeichenerklärung**

**Flächen für die Landwirtschaft**  
 Fläche für die Landwirtschaft

**Flächen für Wald**  
 Fläche für Wald

**Flächen für Versorgungsanlagen**  
 Windkraftkonzentrationszone

**Sonstige Planzeichen**  
 Geltungsbereich der Änderung

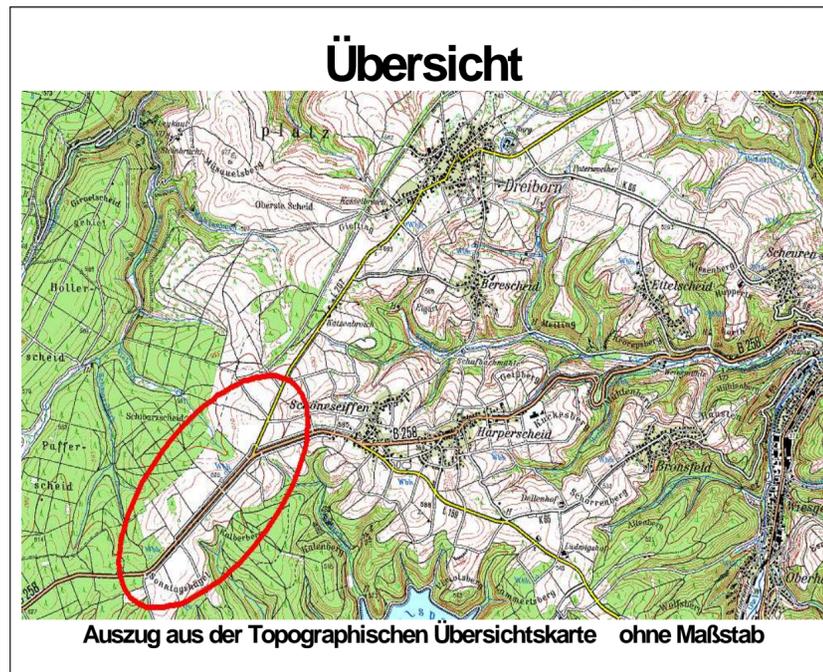

- Rechtsgrundlagen**
- Baugesetzbuch (BauGB) vom 23.09.2004 (BGBl. I 2414), in der derzeit gültigen Fassung
  - Gesetz zur Anpassung des Baugesetzbuches an EU-Richtlinien (EAG Bau) vom 24.6.2004
  - Verordnung über die bauliche Nutzung der Grundstücke (BauNutzungsverordnung – BauNVO) vom 23.1.1990, in der derzeit gültigen Fassung
  - Bauordnung für das Land Nordrhein-Westfalen – Landesbauordnung (BauO NRW) vom 1.3.2000 (GV. NRW. S. 256), in der derzeit gültigen Fassung
  - Verordnung über die Ausarbeitung der Bauleitpläne und die Darstellung des Planinhalts (Planzeichenverordnung 1990 – PlanzV 90) vom 18.12.1990 (BGBl. 1991 I S. 58)

Der Rat der Stadt Schleiden hat am 06.10.2011 gemäß § 2 (1) Baugesetzbuch (BauGB) die Aufstellung dieser Änderung des Flächennutzungsplanes beschlossen.

Schleiden, den 10.10.2011

(S)

gez. Wolter      gez. Born  
Erster Beigeordneter      Schriftführerin

Dieser Plan hat gemäß § 3 (1) Baugesetzbuch (BauGB) in der Zeit vom 16.07.2012 bis einschließlich 16.08.2012 öffentlich ausgelegen

Schleiden, den 17.08.2012

(S)

gez. Wolter  
Erster Beigeordneter

Dieser Plan wurde gemäß § 6 (5) BauGB mit der Verfügung vom 11.12.2012 mit Auflage genehmigt.

Köln, den 11.12.2012  
Die Bezirksregierung Köln  
Im Auftrag: gez. Jeuck

(S)

Die Genehmigung dieses Planes ist am .....gemäß § 6 (5) BauGB im Mitteilungsblatt der Stadt Schleiden öffentlich bekannt gemacht worden.

Schleiden, den .....

(S)

**Stadt Schleiden  
Der Bürgermeister**

**7. Änderung  
Flächennutzungsplan  
Vereinfachtes Verfahren gemäß § 13 BauGB**

<b>Maßstab:</b> 1:5.000	<b>Entwurf</b>	<b>Team 2.2</b> bearbeitet: Dipl. Geogr. Glodowski
Stand: Februar 2013		