


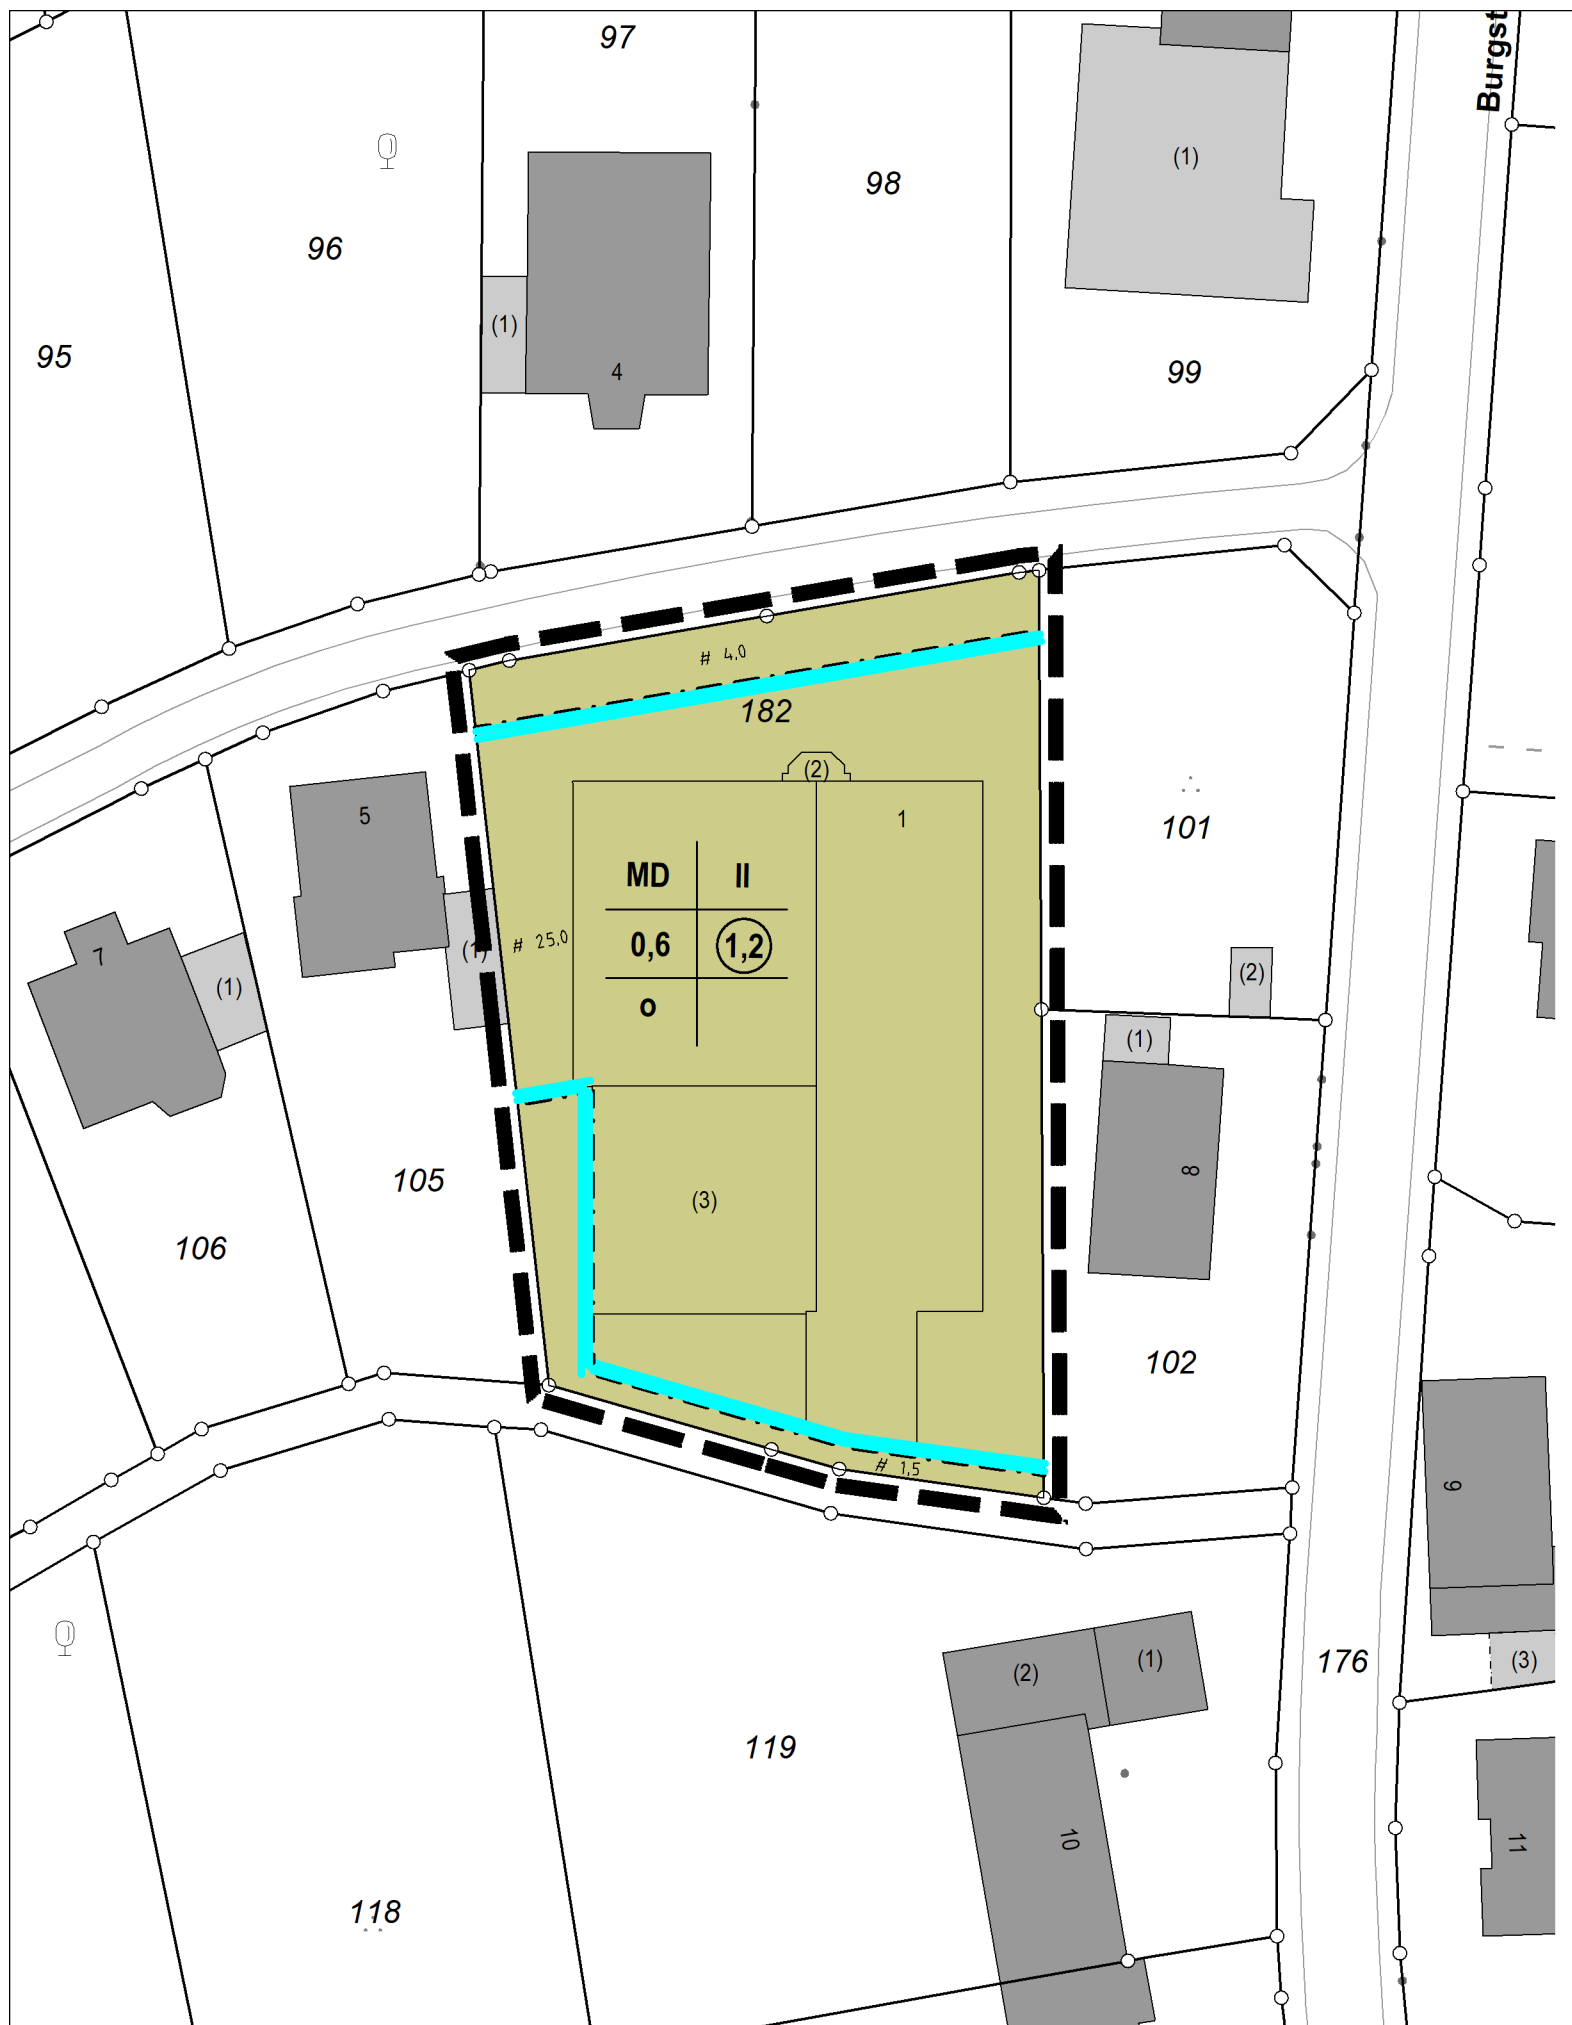

### Planzeichenerklärung

#### Art der baulichen Nutzung

**MD** Dorfgebiet

#### Maß der baulichen Nutzung

**II** Zahl der Vollgeschosse als Höchstgrenze

**0,6** Grundflächenzahl

**1,2** Geschossflächenzahl

#### Bauweise, Baugrenzen

Baugrenze

geschlossene Bauweise

#### Sonstige Planzeichen

Grenze des räumlichen Geltungsbereichs des Bebauungsplanes



Stadt Schleiden  
Der Bürgermeister

## Bebauungsplan Nr. 42 Dreiborn

Vereinfachte Änderung Nr. 29  
gemäß §13 BauGB

Maßstab 1 : 500