


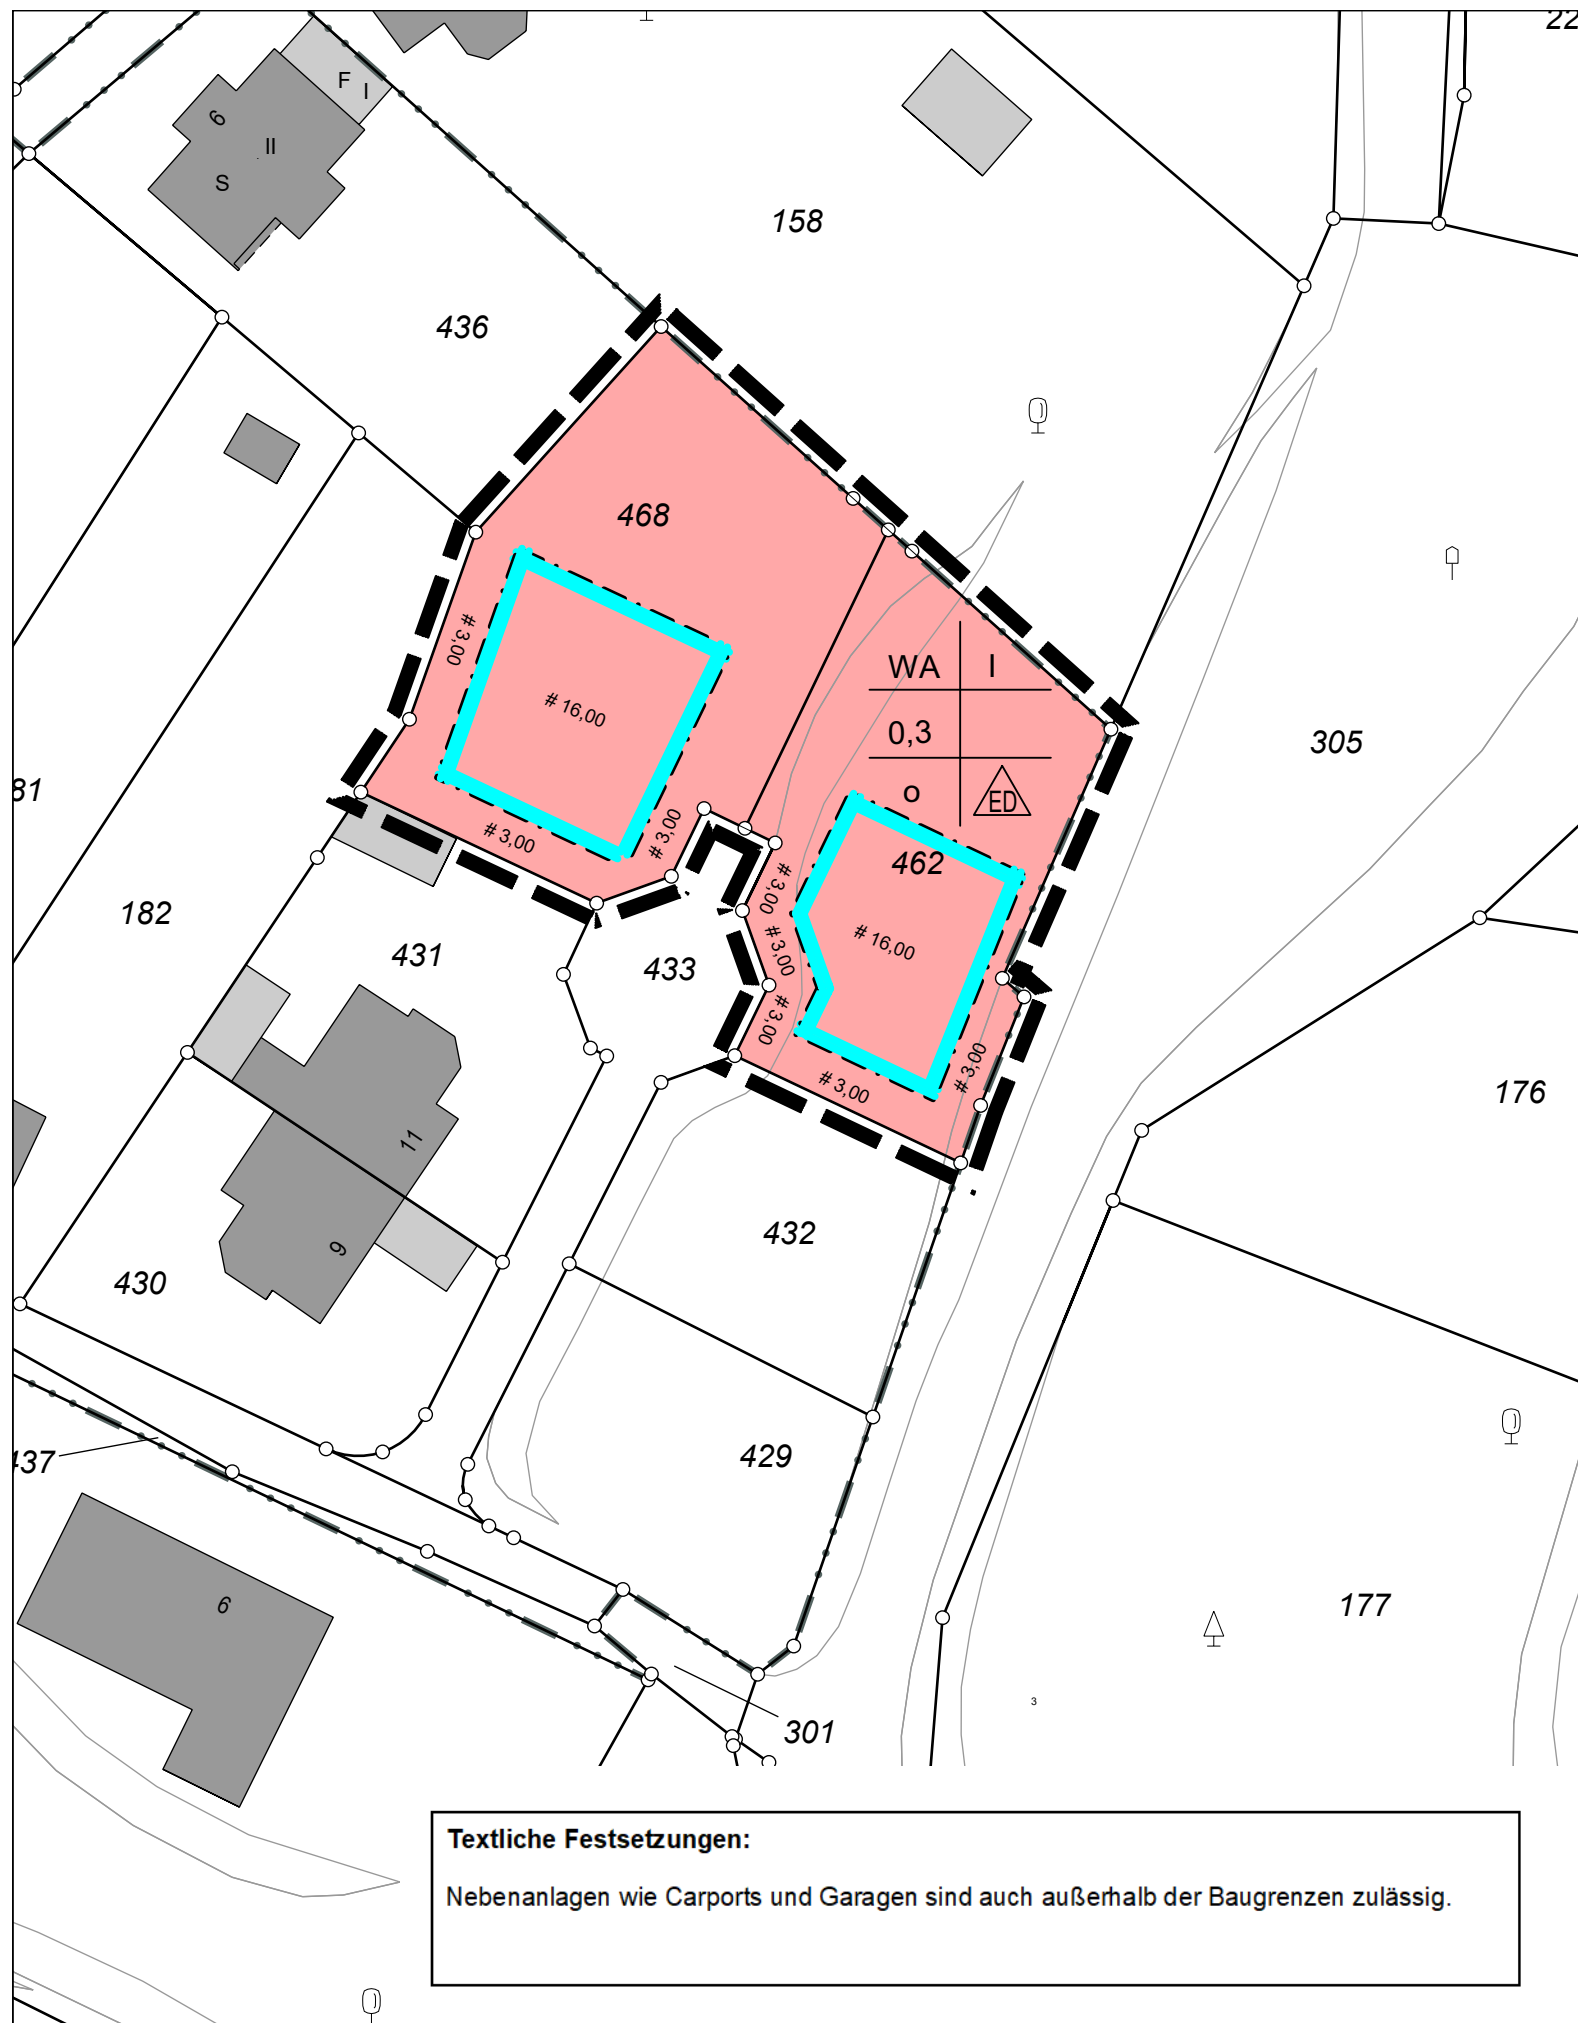

Textliche Festsetzungen:
Nebenanlagen wie Carports und Garagen sind auch außerhalb der Baugrenzen zulässig.

Planzeichenerklärung

Art der baulichen Nutzung

WA	Allgemeines Wohngebiet
----	------------------------

Maß der baulichen Nutzung

I	Zahl der Vollgeschosse als Höchstgrenze
0,3	Grundflächenzahl

Bauweise, Baugrenzen

	Baugrenze
o	offene Bauweise
	Einzel und Doppelhäuser

Sonstige Planzeichen

	Grenze des räumlichen Geltungsbereichs des Bebauungsplanes
--	--

Stadt Schleiden
Der Bürgermeister



Bebauungsplan Nr. 73 Oberhausen - Pützgarten

Vereinfachte Änderung
gemäß §13 BauGB
Maßstab 1 : 500