


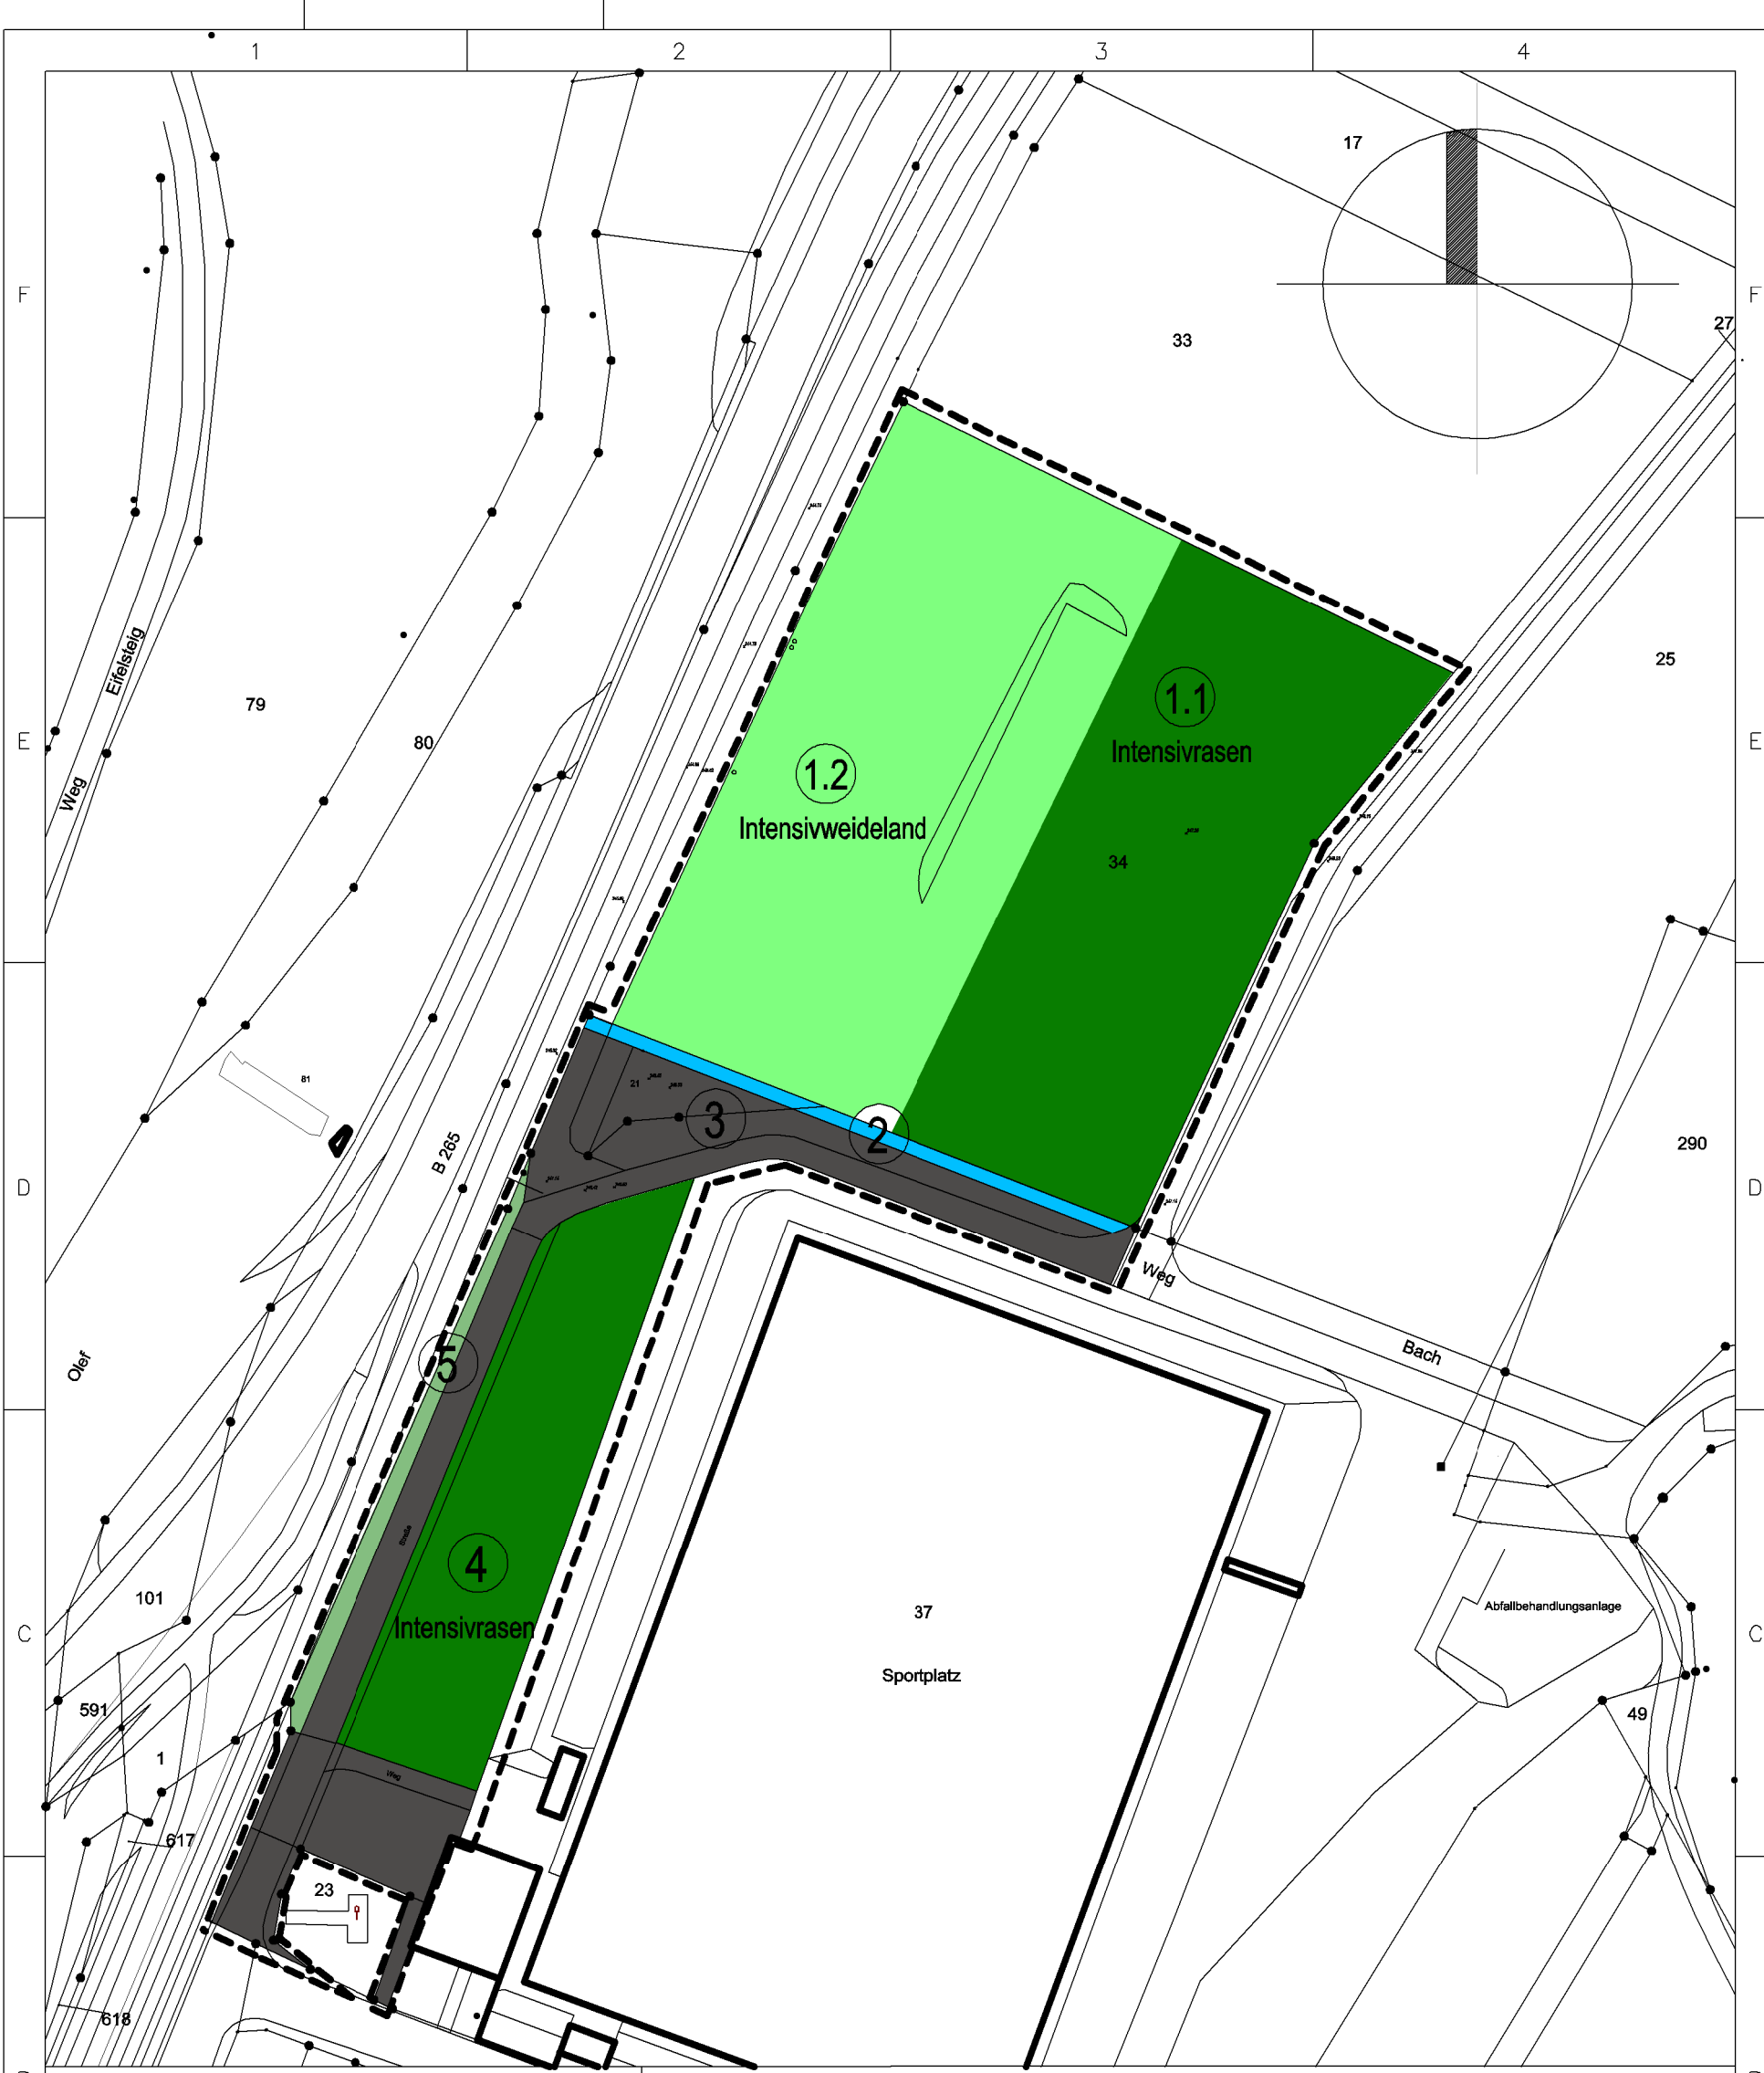

Legende:

	Abgrenzung Untersuchungsraum	
1.1	Intensivrasen	3630 m ²
1.2	Intensivweideland	4306 m ²
2	Gewässer	152 m ²
3	Asphaltflächen	1702 m ²
4	Intensivrasen	1700 m ²
5	Grünbankette	210 m ²

Landschaftspflegerischer Fachbeitrag
zum
Bebauungsplan
Nr. 115 Olef - Olefer Auel -
Gemarkung Gemünd, Flur 41, Flurstück 34 und Teile aus 21 und 37
Karte A: Ausgangszustand des
Untersuchungsraumes
M 1 : 1000
Stand: 26.04.2023

