



# 19. Änderung des Flächennutzungsplans der Gemeinde Schleiden - Ortsteil Harperscheid - Bereich Baugebiet "Heinenheck" -

Bisherige Darstellung

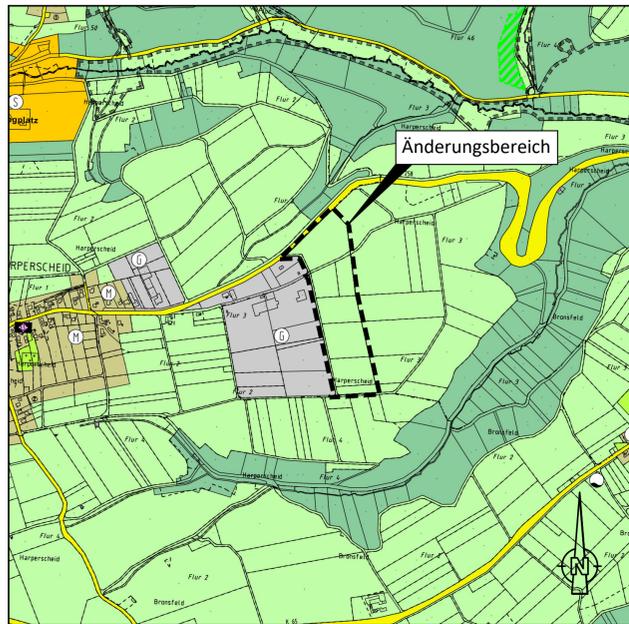

Geänderte Darstellung: 19. Änderung

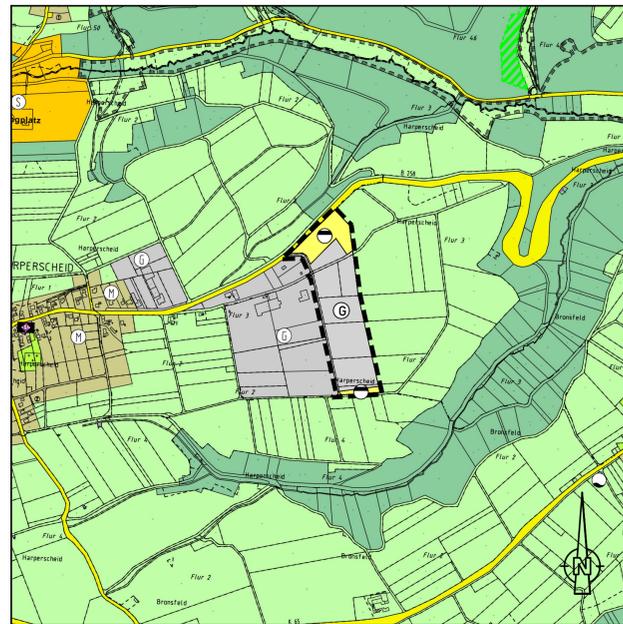

## PLANZEICHENERKLÄRUNG


<b>Art der baulichen Nutzung</b> gem. § 5 (2) Nr. 1, § 9 (1) Nr. 1 BauGB	<b>Grünflächen</b> gem. § 5 (2) Nr. 5 und (4), § 9 (1) Nr. 15 und (6) BauGB
<b>M</b> gemischte Bauflächen	Grünflächen
<b>S</b> Sonderbauflächen	Friedhof
<b>G</b> Gewerbliche Bauflächen	<b>Flächen für die Land- und Forstwirtschaft</b> gem. § 5 (2) Nr. 9 und (4), § 9 (1) Nr. 18 und (6) BauGB
<b>Flächen für den Gemeinbedarf</b> gem. § 5 (2) Nr. 2 und (4), § 9 (1) Nr. 5 und (6) BauGB	Flächen für Landwirtschaft
<b>Gemeinbedarfsfläche</b>	Flächen für Wald
<b>Kirchliche Einrichtung</b>	<b>Flächen zum Schutz und zur Entwicklung von Natur und Landschaft</b> gem. § 5 (2) Nr. 10 und (4), § 9 (1) Nr. 20, 25 und (6) BauGB
<b>Verkehrsflächen</b> gem. § 9 (1) Nr. 11 und (6) BauGB	Flächen für vorgesehene Ausgleichsmaßnahmen gemäß § 1a BauGB
<b>Straßenverkehrsflächen</b>	<b>Sonstige Planzeichen und nachrichtliche Übernahmen</b>
<b>Flächen für die Versorgungsanlagen</b> gem. § 5 (2) Nr. 4 und (4), § 9 (1) Nr. 12, 14 und (6) BauGB	Grenze des räumlichen Geltungsbereiches Umgrenzung von Naturschutzgebieten
<b>Abwasser</b>	
<b>Wasser</b>	

Gotthardt + Knipper  
G+K Gotthardt + Knipper Ingenieurgesellschaft mbH BERATUNGS INGENIEURFIRM  
 Triebelstraße 44 • 53337 Schleiden • Tel: 02444/9505-0 • e-Mail: info@gotthardt-knipper.de • www.gotthardt-knipper.de

## STADT SCHLEIDEN 19. ÄNDERUNG DES FLÄCHENNUTZUNGSPLANES ORTSTEIL "HARPERSCHIED" "Heinenheck" Maßstab 1: 10.000

Planstand: 31.10.2023 - frühzeitige Bürgerbeteiligung -

ÜBERSICHT M. 1:50.000

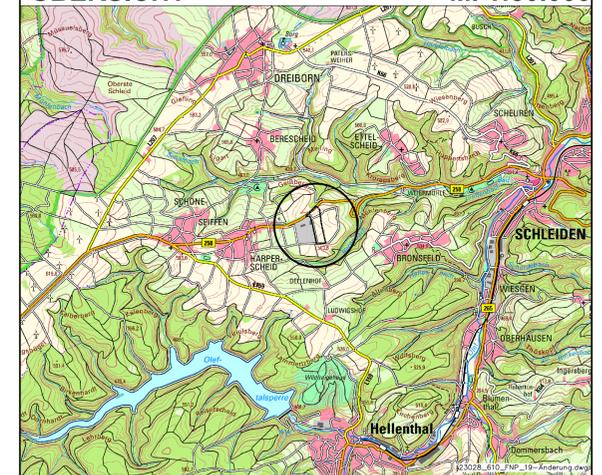

Blattformat: 841 x 500 mm