

WR II O = REINES WOHNGEBIET 2 GESCHOSSIG OFFENE BAUWEISE
WR III O = " " 3 " " "
WR II g = " " 2 GESCHOSSIG GESCHLOSSENE BAUWEISE
WA IV O = WOHNGEBIET ALLGEM. 4 GESCHOSSIG OFFENE BAUWEISE
WA II O = " " 2 " " "
WA ~~GE~~ I g = ~~GEWERBEGEBIET~~ " 1 GESCHOSSIG GESCHLOSSENE BAUWEISE } REINE VERSORGUNGS-
WA ~~GE~~ I O = " " 1 GESCHOSSIG OFFENE BAUWEISE } BETRIEBE FÜR SIEDLUNG

PROFIL A - B
(M. 1:250)

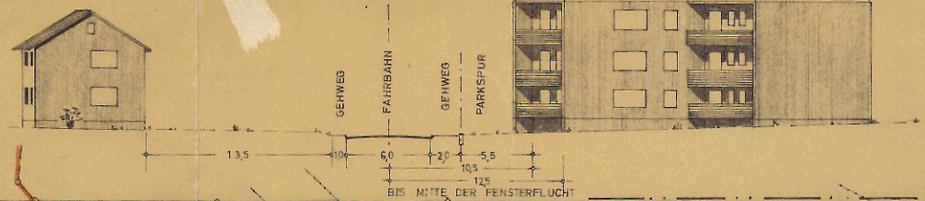

GRENZE DES PLANUNGSGEBIETES
2 GESCHOSSIG 35° - DACH- VORH.
3 GESCHOSSIG 35° - DACH- VORH.
1 GESCHOSSIG (2) FLACHDACH - GEPL.
4 GESCHOSSIG FLACHDACH GEPL.
ÖFFENTLICHE VERKEHRSFLÄCHE
PRIVATE - " -

GEMEINDE GRENZE
ACHSEN
SCH. W. KANAL
FREILEITUNG
FREIZONE FÜR HOCHBAUTEN ≥ 3,25 m
FUSSWEGE
GRÜNFLÄCHE

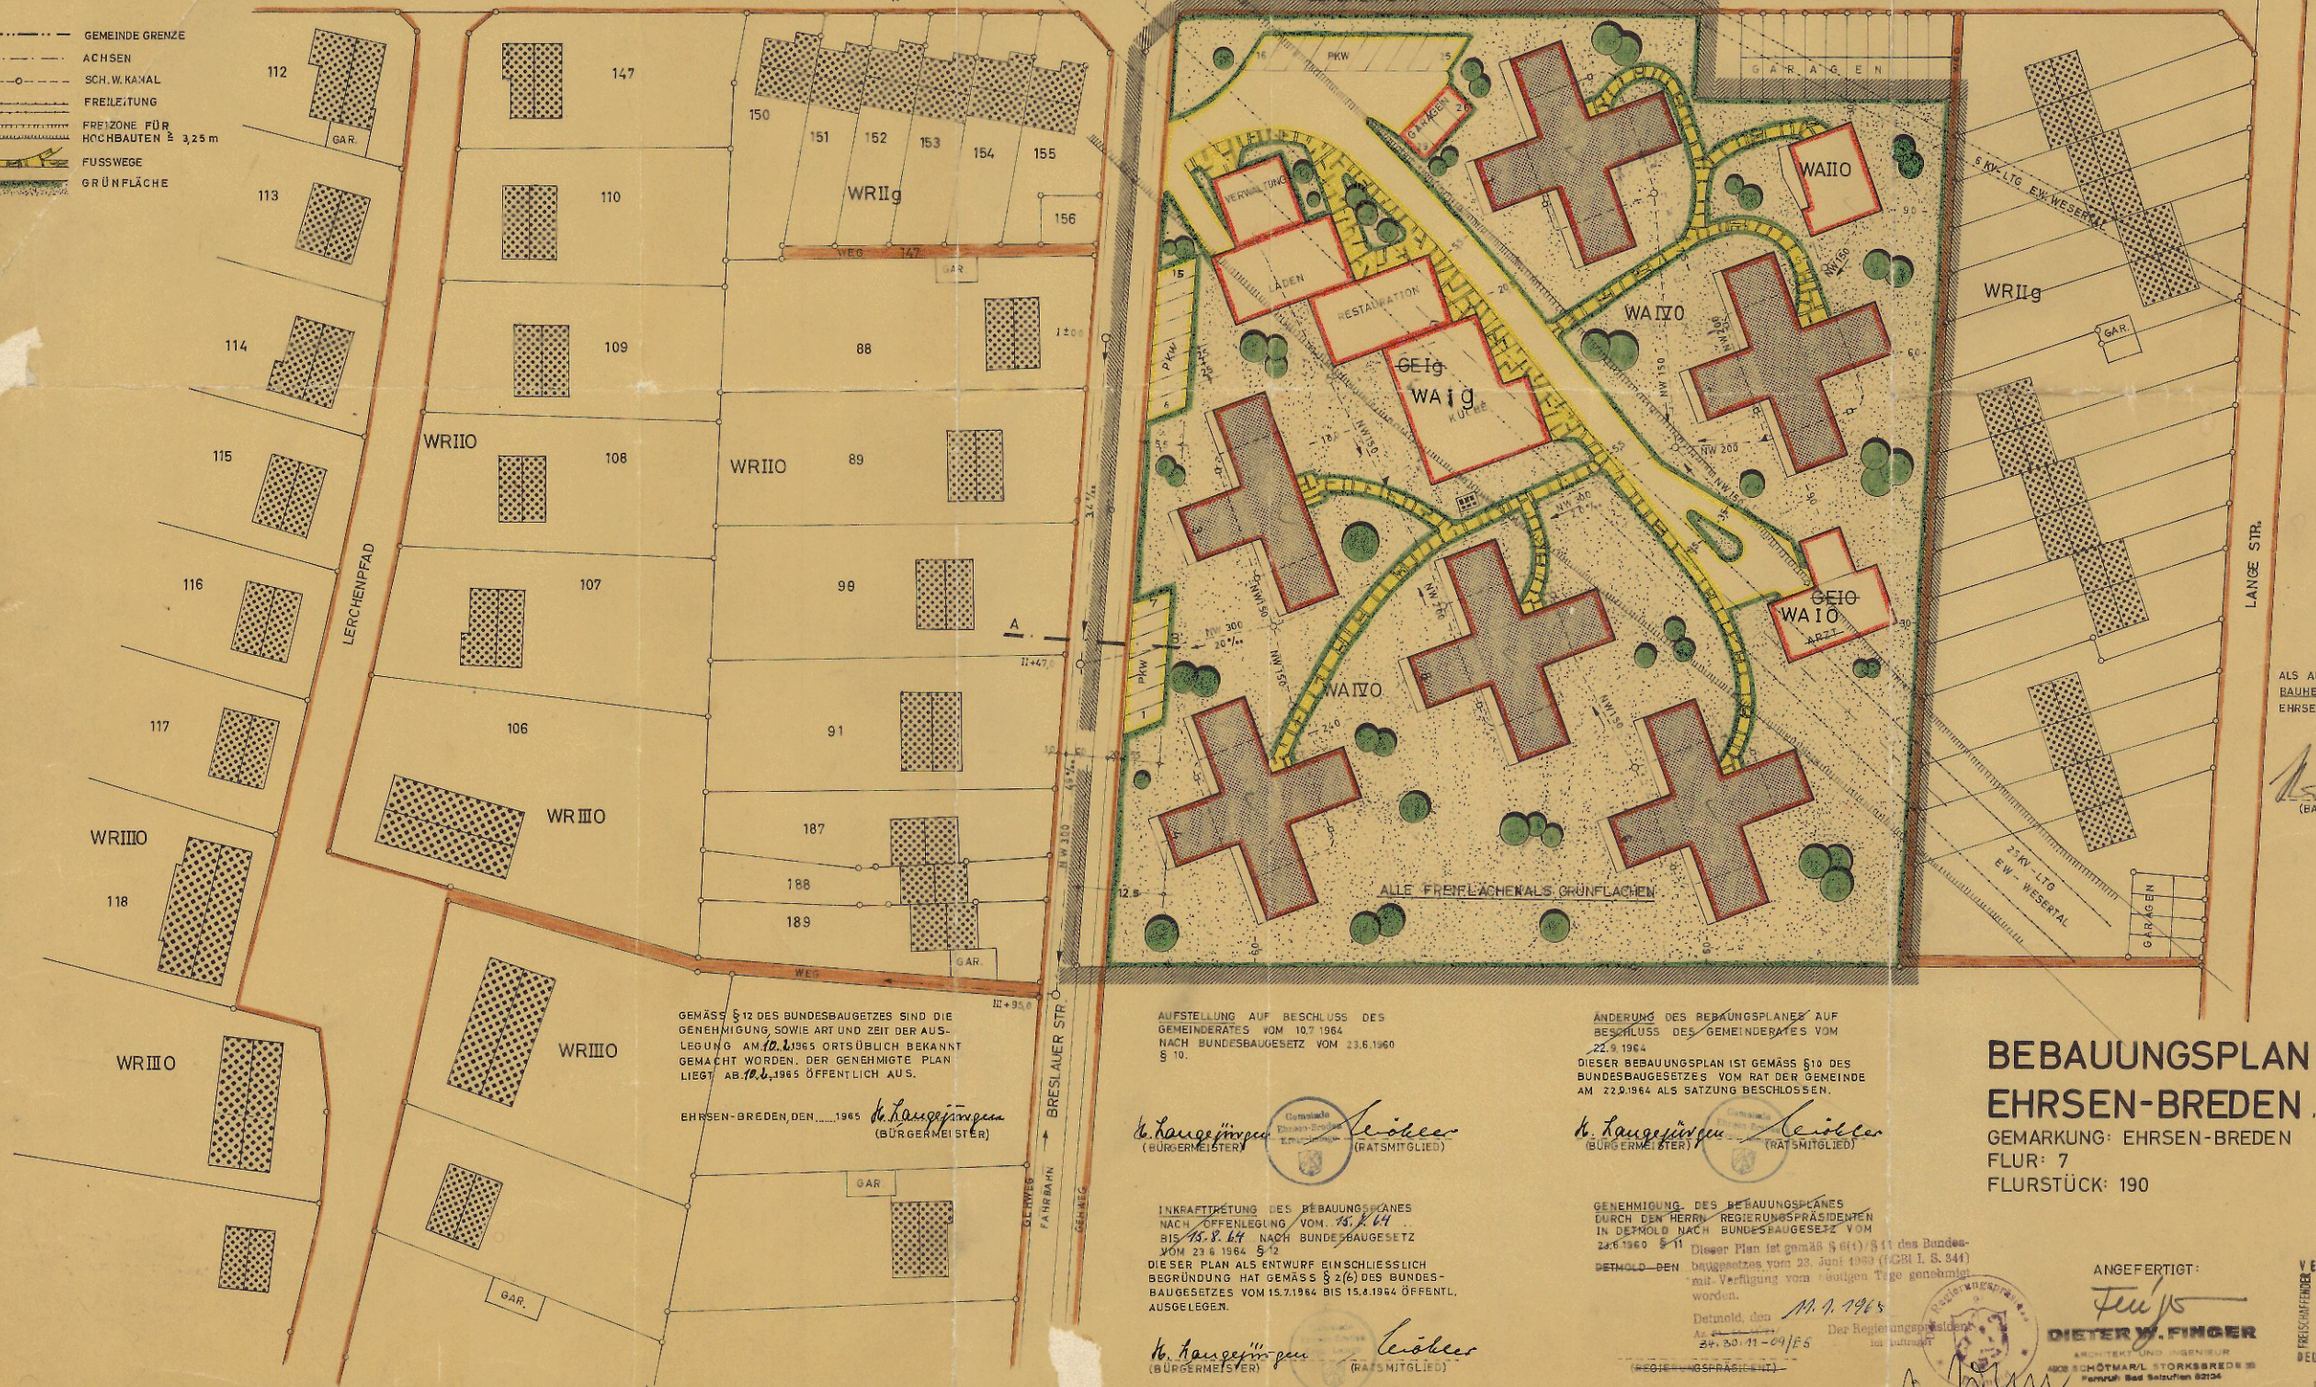

GEMÄSS §12 DES BUNDESBAUGETZES SIND DIE GENEHMIGUNG, SOWIE ART UND ZEIT DER AUSLEGUNG AM 10.2.1965 ORTSÜBLICH BEKANNT GEMACHT WORDEN. DER GENEHMIGTE PLAN LIEGT AB 10.2.1965 ÖFFENTLICH AUS.

EHRSEN-BREDEN, DEN ..... 1965 H. Langejürgen
(BÜRGERMEISTER)

AUFSTELLUNG AUF BESCHLUSS DES GEMEINDERATES VOM 10.7.1964
NACH BUNDESBAUGESETZ VOM 23.6.1960 § 10.

H. Langejürgen (BÜRGERMEISTER) Leiöker (RATSMITGLIED)

INKRAFTTRETUNG DES BEBAUUNGSPLANES
NACH OFFENLEGUNG VOM 15.12.64
BIS 15.8.64 NACH BUNDESBAUGESETZ
VOM 23.6.1964 § 12
DIESER PLAN ALS ENTWURF EINSCHLIESSLICH BEGRÜNDUNG HAT GEMÄSS § 2(6) DES BUNDESBAUGESETZES VOM 15.7.1964 BIS 15.8.1964 ÖFFENTL. AUSGELEGEN.

H. Langejürgen (BÜRGERMEISTER) Leiöker (RATSMITGLIED)

ÄNDERUNG DES BEBAUUNGSPLANES AUF BESCHLUSS DES GEMEINDERATES VOM 22.9.1964
DIESER BEBAUUNGSPLAN IST GEMÄSS §10 DES BUNDESBAUGESETZES VOM RAT DER GEMEINDE AM 22.9.1964 ALS SATZUNG BESCHLOSSEN.

H. Langejürgen (BÜRGERMEISTER) Leiöker (RATSMITGLIED)

GENEHMIGUNG DES BEBAUUNGSPLANES
DURCH DEN HERRN REGIERUNGSPRÄSIDENTEN IN DETMOLD NACH BUNDESBAUGESETZ VOM 23.6.1960 § 11
DETMOLD DEN
Dieser Plan ist gemäß § 6(1) § 11 des Bundesbaugesetzes vom 23. Juni 1960 (GBl I. S. 341) mit Verfügung vom heutigen Tage genehmigt worden.
Detmold, den 11.1.1965
Az. 34.30.11-09/ES
Der Regierungspräsident
im Auftrag
(REGIERUNGSPRÄSIDENT)

BEBAUUNGSPLAN ~~Nr. 2~~ 1 M. 1:500
EHRSEN-BREDEN „IM BUSCHE"

GEMARKUNG: EHRSEN-BREDEN
FLUR: 7
FLURSTÜCK: 190

ALS AUFTRAGGEBENDER BAUHERR ANERKANNT:
EHRSEN-BREDEN DEN 16.9.1964
(BAUHERR)

ANGEFERTIGT:
DIETER W. FINGER
ARCHITEKT UND INGENIEUR
4908 SCHÖTMAR/L STORKSBREDE 38
Fernruf: Bad Salzuflen 62124

VEREINIGUNG DEUTSCHER ARCHITEKTEN DEUTSCHLANDS E.V.

IM SEPTEMBER 1964