


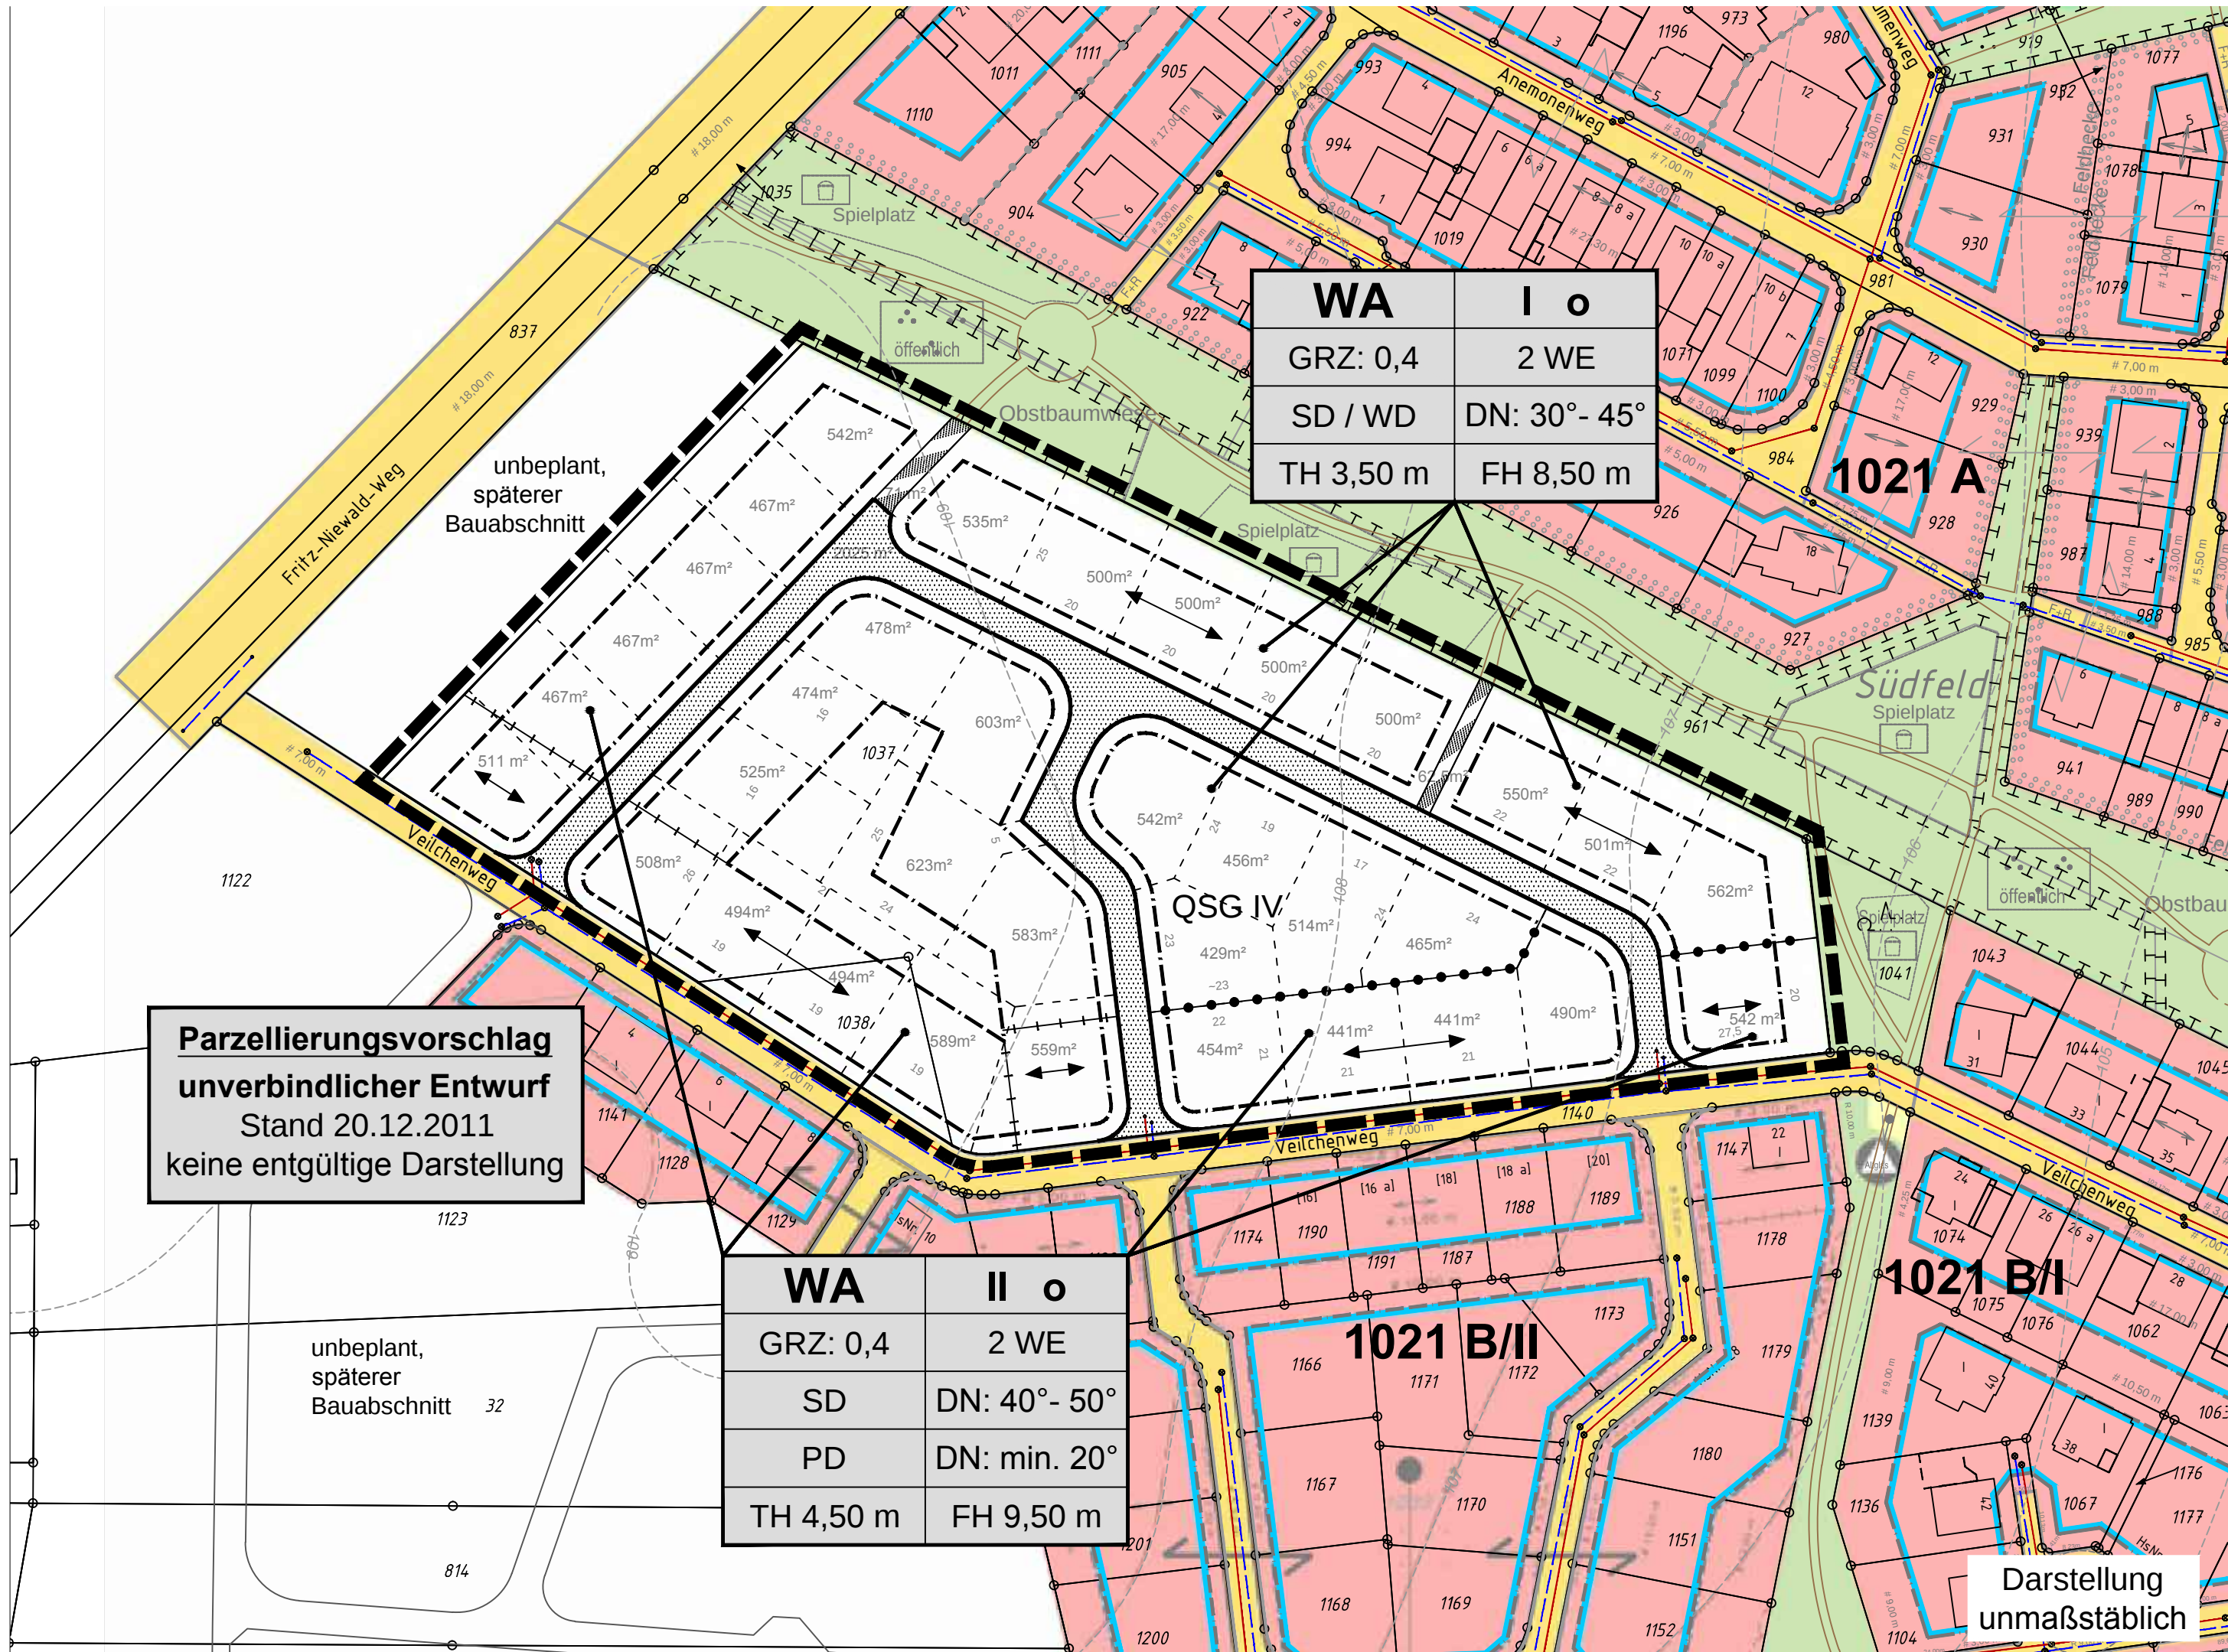

WA	I o
GRZ: 0,4	2 WE
SD / WD	DN: 30° - 45°
TH 3,50 m	FH 8,50 m

1021 A

Parzellierungsvorschlag
unverbindlicher Entwurf
Stand 20.12.2011
keine entgeltliche Darstellung

WA	II o
GRZ: 0,4	2 WE
SD	DN: 40° - 50°
PD	DN: min. 20°
TH 4,50 m	FH 9,50 m

1021 B/II

1021 B/I

Darstellung
unmaßstäblich