

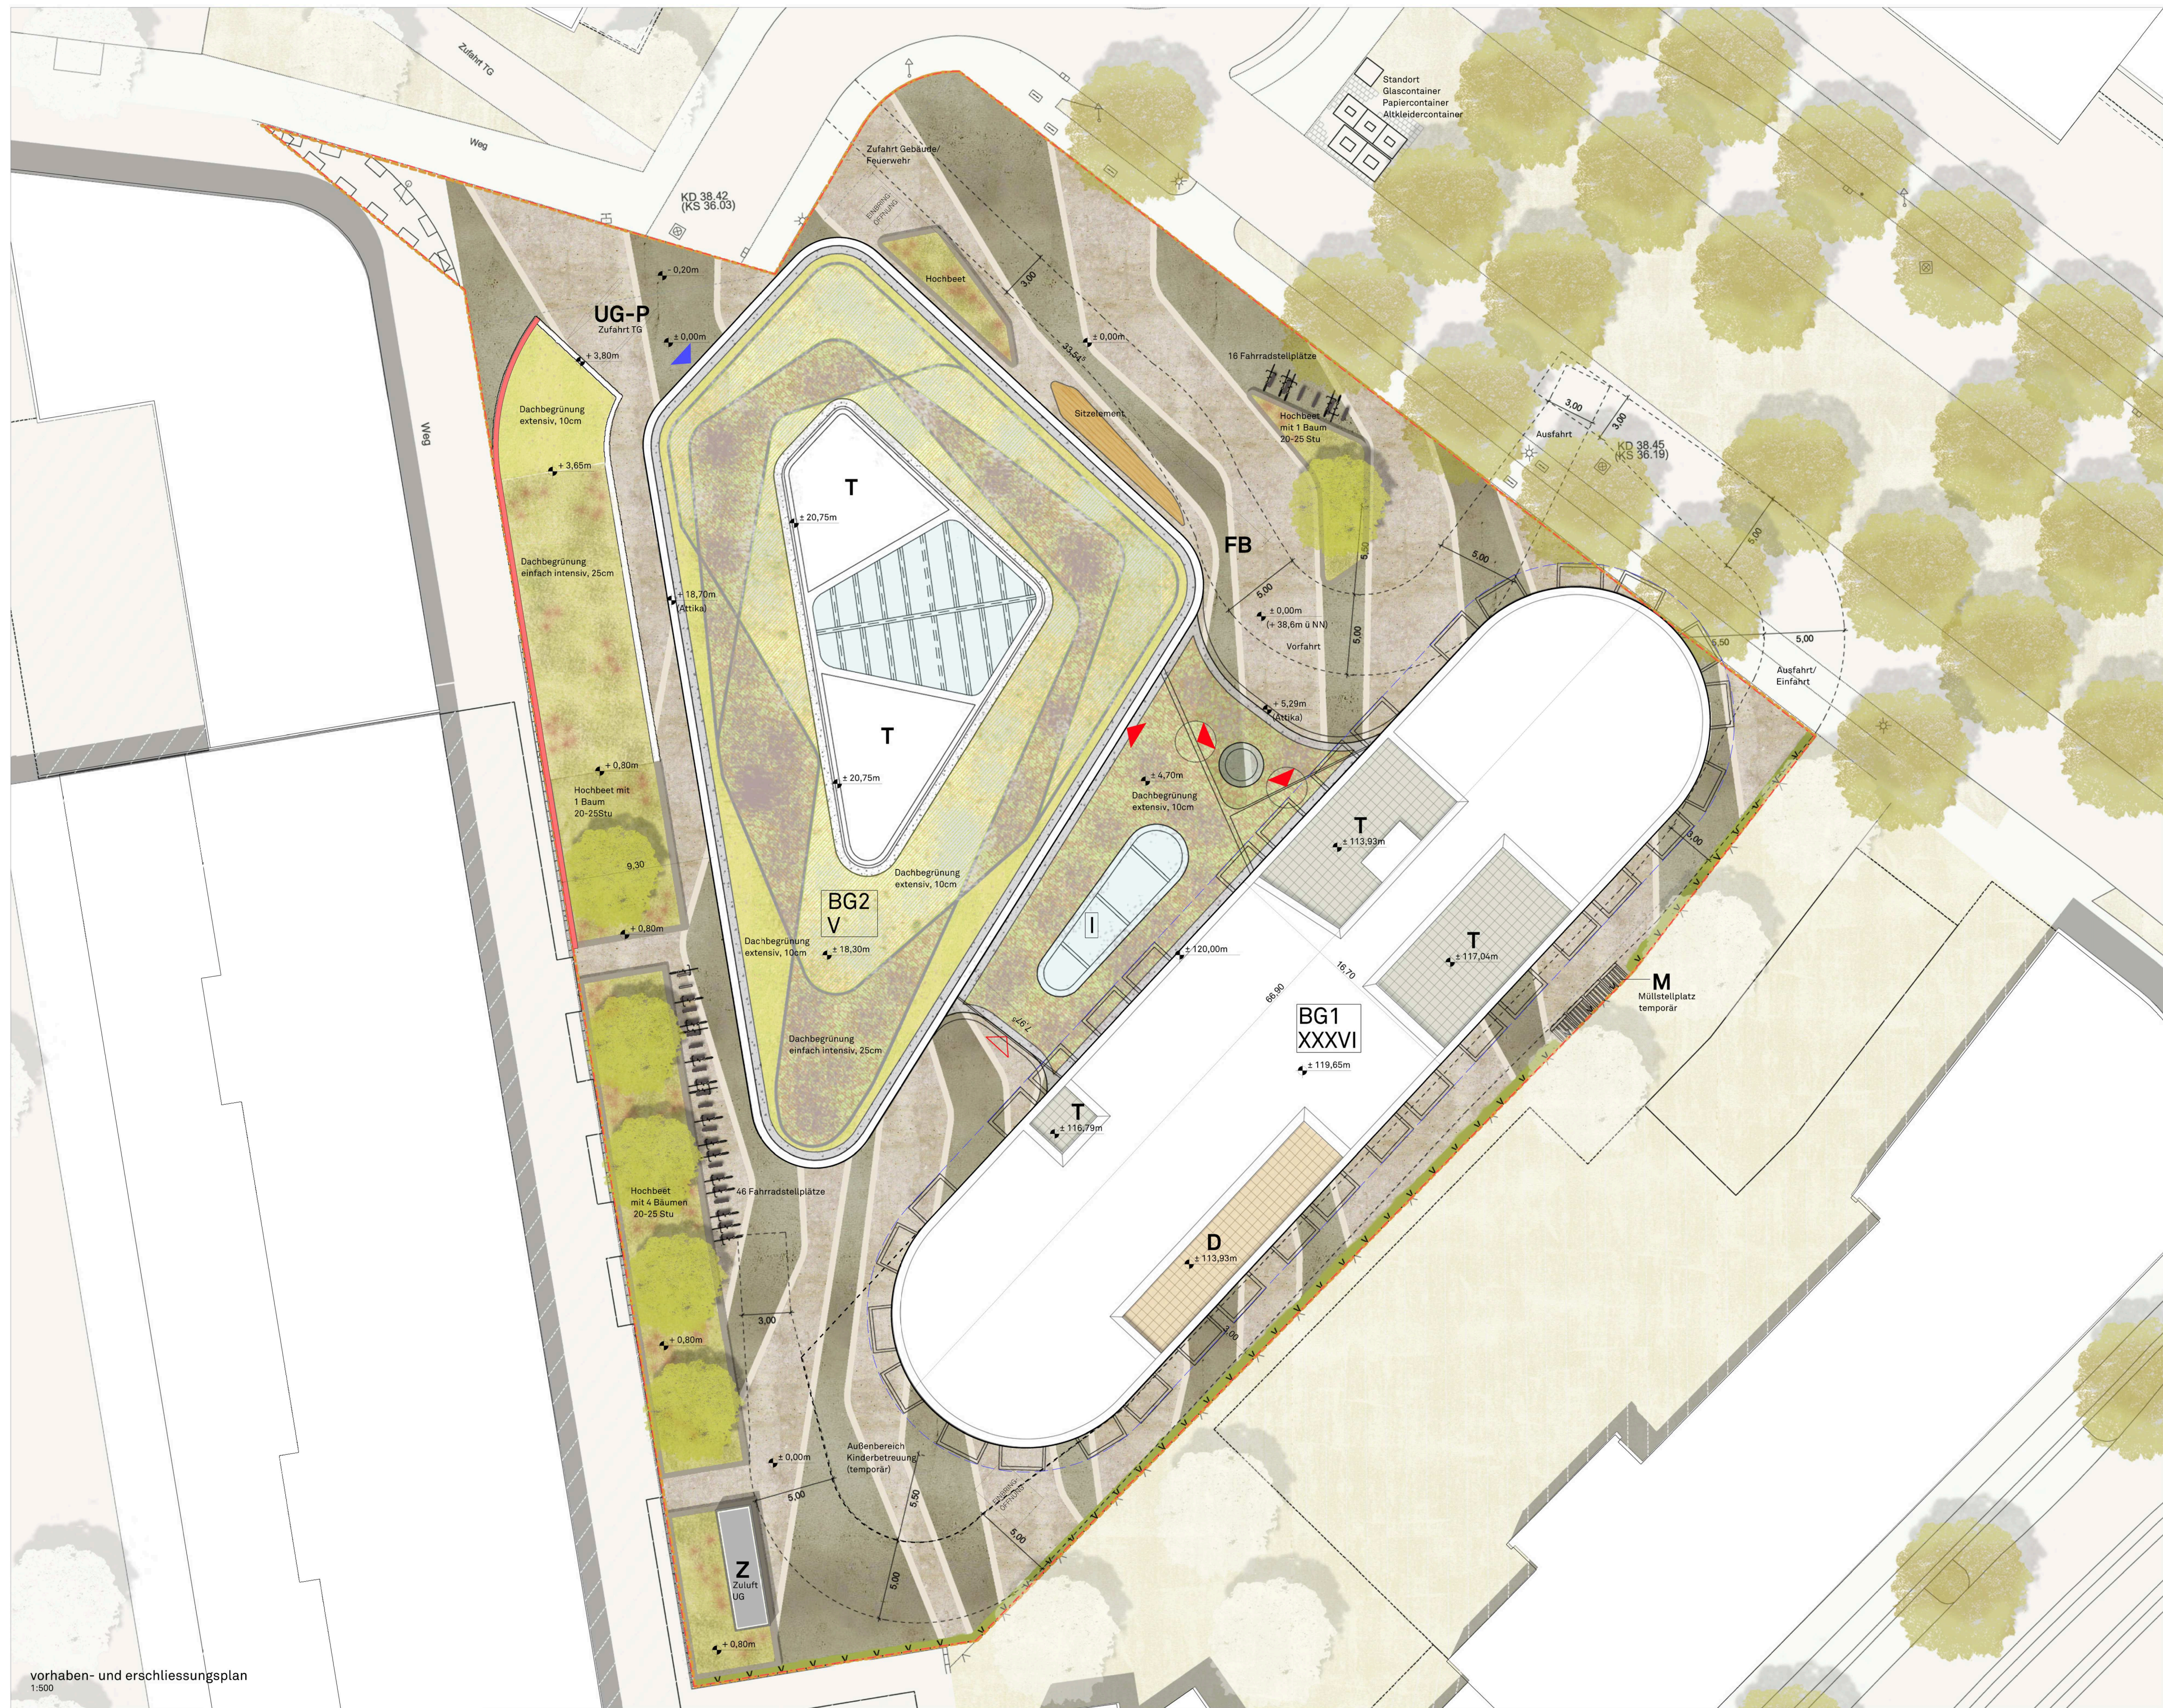


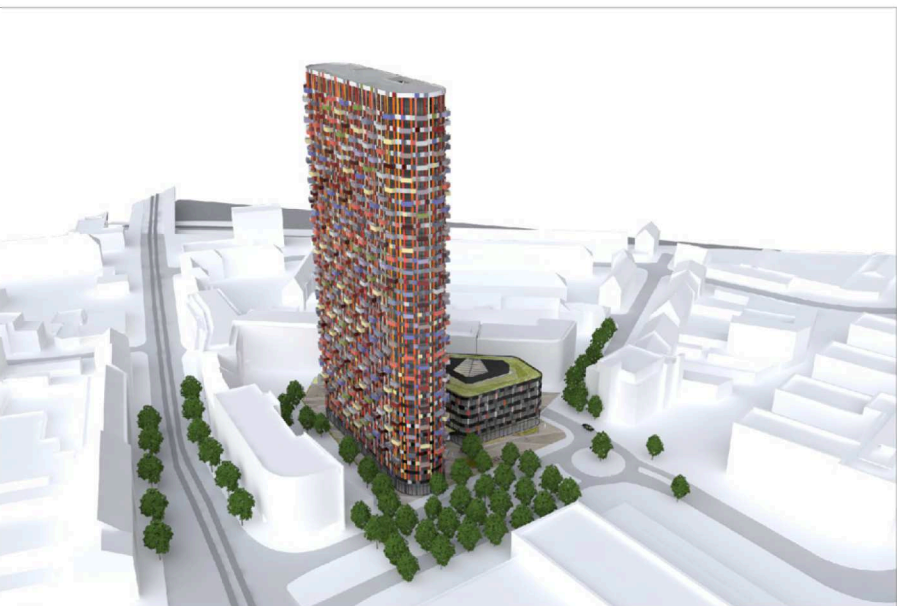

Ansicht von Südost

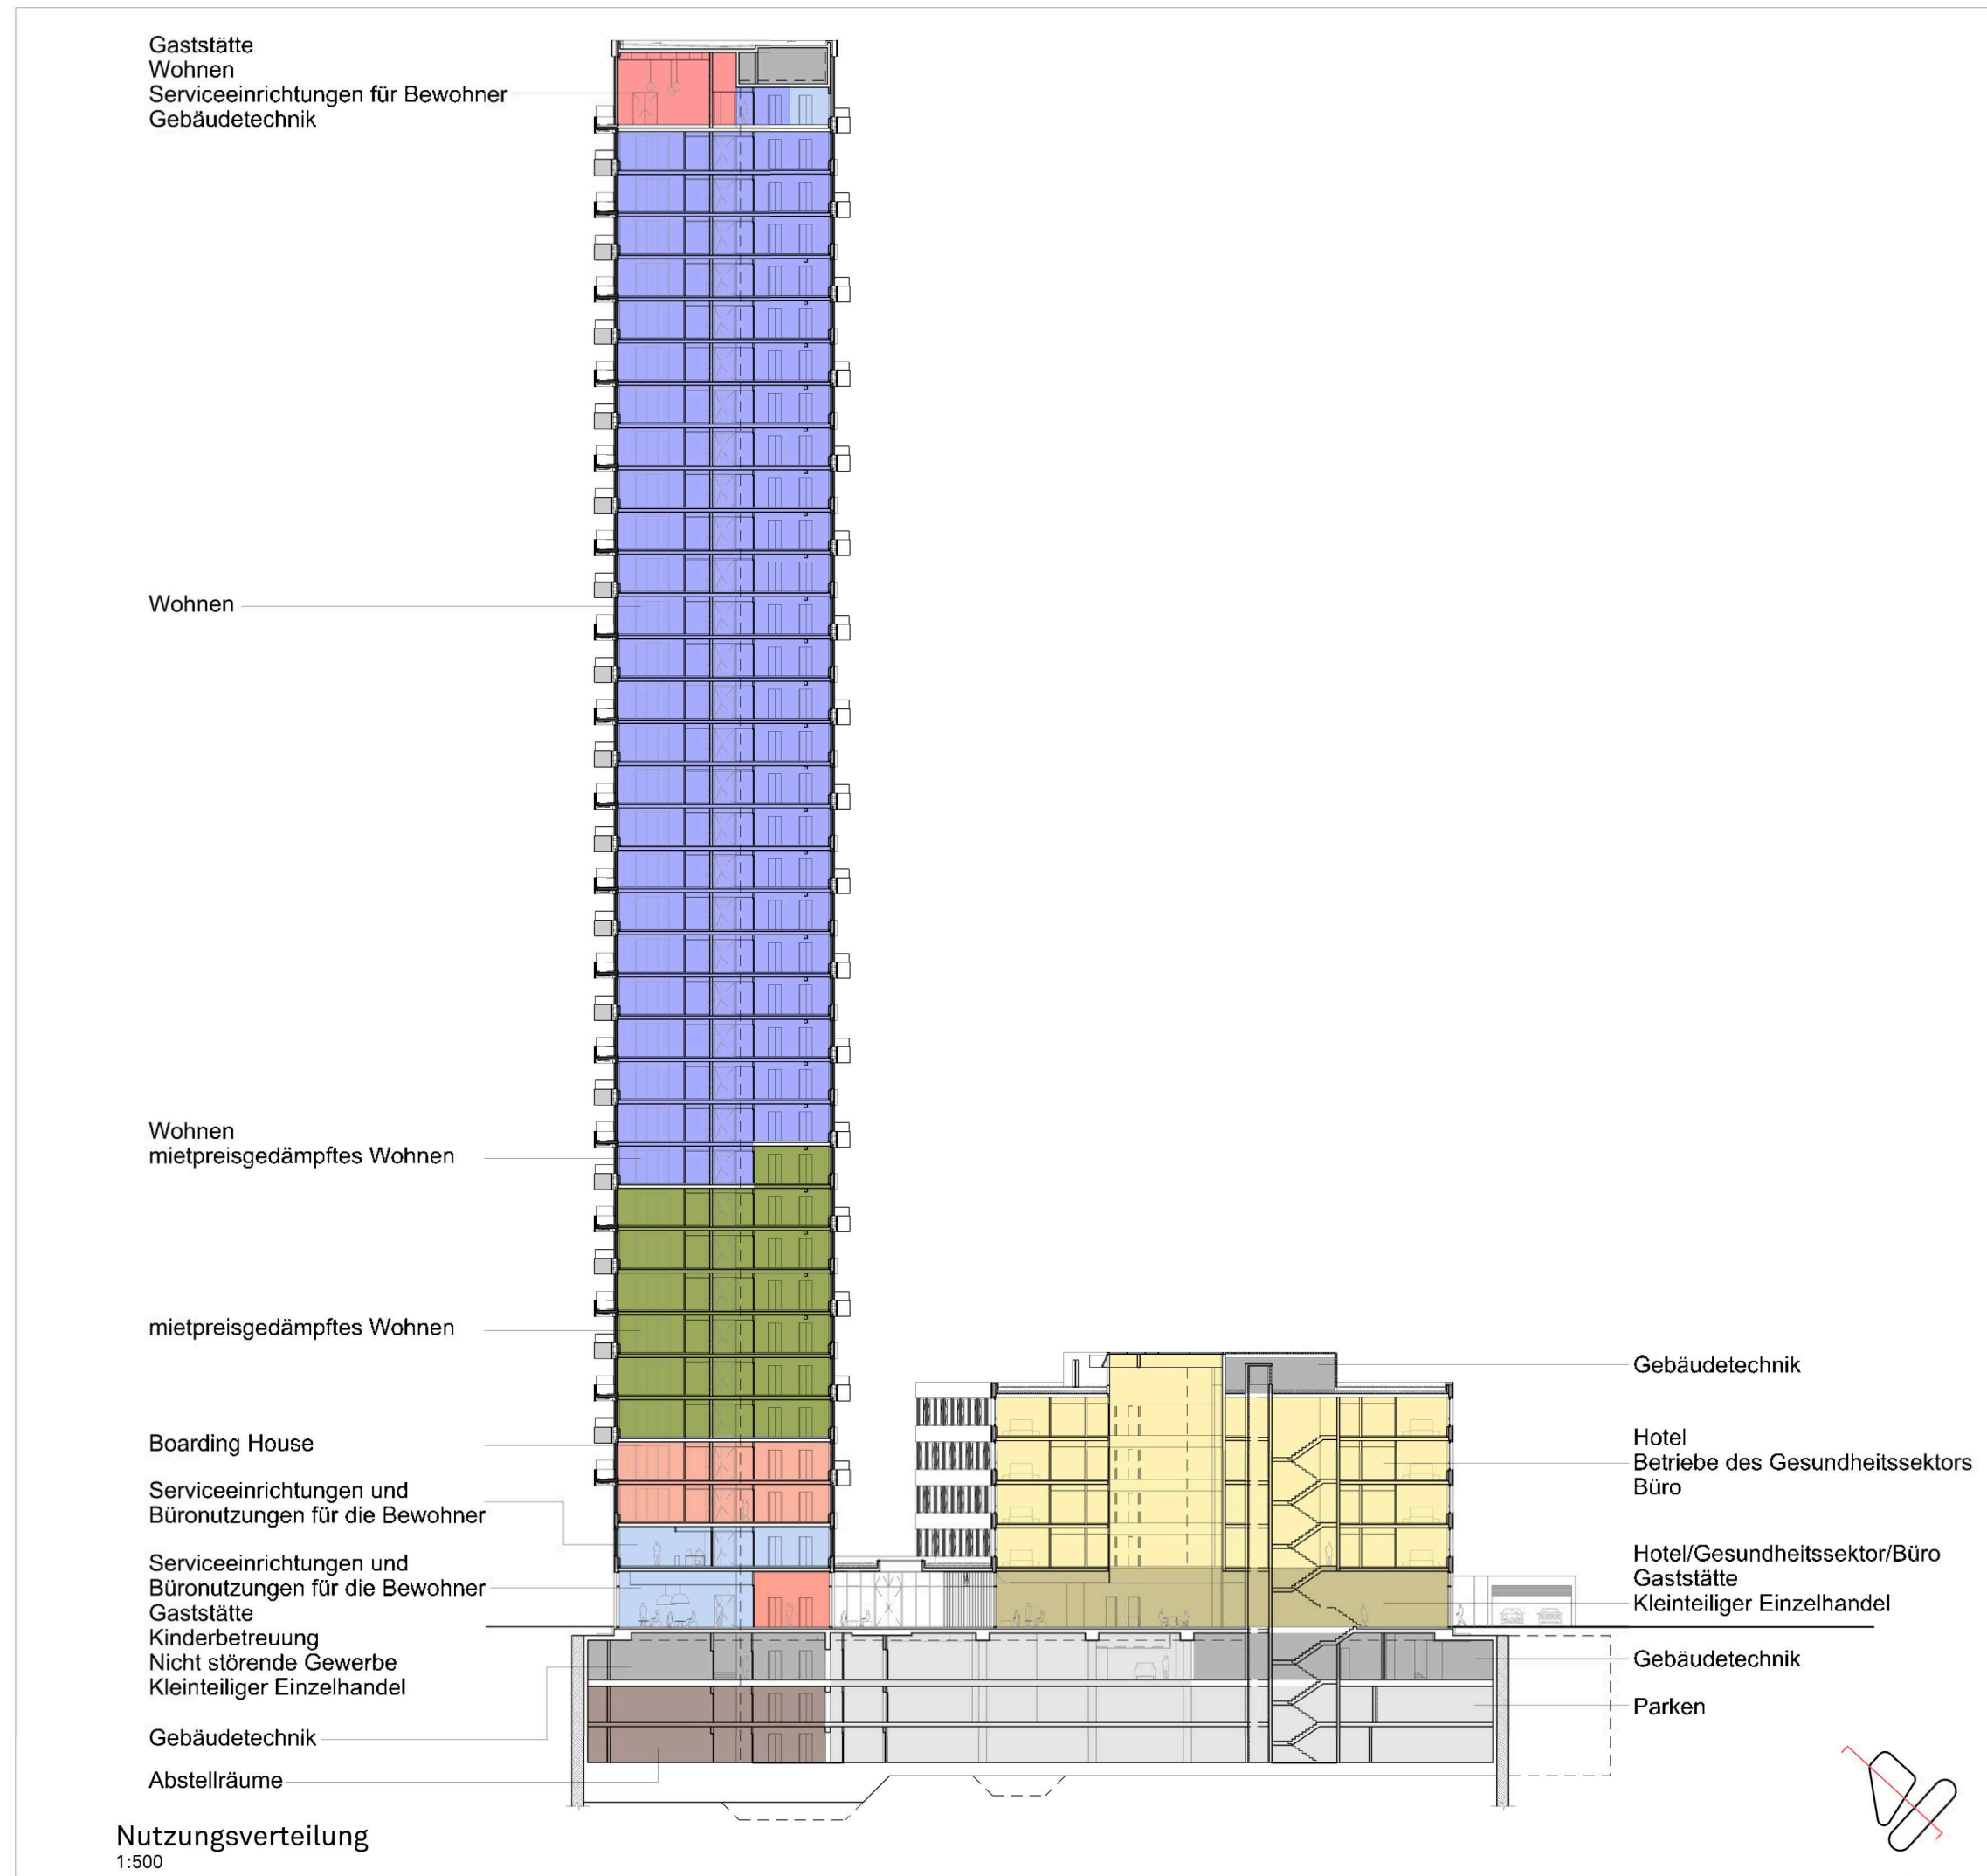

± 0,00 = +38,60m ü NN

Hinweis:
Die Darstellungen zum Vorhaben im Lageplan, der Schnittdarstellung und den Ansichten, die Bestandteil des Vorhaben- und Erschließungsplans sind, sind hinsichtlich der äußeren Höhen des Gebäudes, der Lage der gekennzeichneten Eingänge im Erdgeschoss, der Lage der Ein- und Ausfahrt zu der Tiefgarage sowie der Struktur der Fassade verbindlich. Hinsichtlich der Anordnung der Gebäudetechnik sowie der Farbgebung der Fassaden und der Anordnung der Balkone ist die Darstellung nur beispielhaft.

VORHABEN- UND ERSCHLIESSUNGSPLAN ZUM VORHABENBEZOGENEN BEBAUUNGSPLAN NR. 02/008 Wohnhochhaus Mercedesstraße - Upper Nord Tower -

Vorhabenträger:
Upper Düsseldorf I GmbH & Co KG
Wohnhochhaus Mercedesstraße - Upper Nord Tower -
Düsseldorf, den

Die Upper Düsseldorf I GmbH & Co KG
vertritt den Festsetzungen des Bebauungsplans 02/008
Wohnhochhaus Mercedesstraße - Upper Nord Tower - mit
diesem Vorhaben- und Erschließungsplan zu.
Düsseldorf, den

Der Rat der Stadt hat den vorhabenbezogenen Bebauungsplan Nr. 02/008 - Wohnhochhaus Mercedesstraße - Upper Nord Tower - heute gem. § 10 Abs. 1 BauGB als Satzung mit diesem Vorhaben- und Erschließungsplan beschlossen. Der Vorhaben- und Erschließungsplan wird gem. § 12 Abs. 1 BauGB Bestandteil des Bebauungsplans.

Der Beschluss des Rates vom
öffentliche Auslegung des Bebauungsplans Nr. 02/008
Wohnhochhaus Mercedesstraße - Upper Nord Tower -
mit der Begründung und dieser Planunterlagen des
Vorhaben- und Erschließungsplans sind i. d. Bekanntmachungsanordnung vom
Anzahl Nr. vom im Düsseldorf
gemäß § 10 Abs. 1
§ 112 - B - 02/008
Düsseldorf, den
Der Oberbürgermeister
Stadtplanungsamt
im Auftrag

Oberbürgermeister