




Nebenzeichnung 1: Durchfahrt im Erdgeschoss Maßstab 1:250

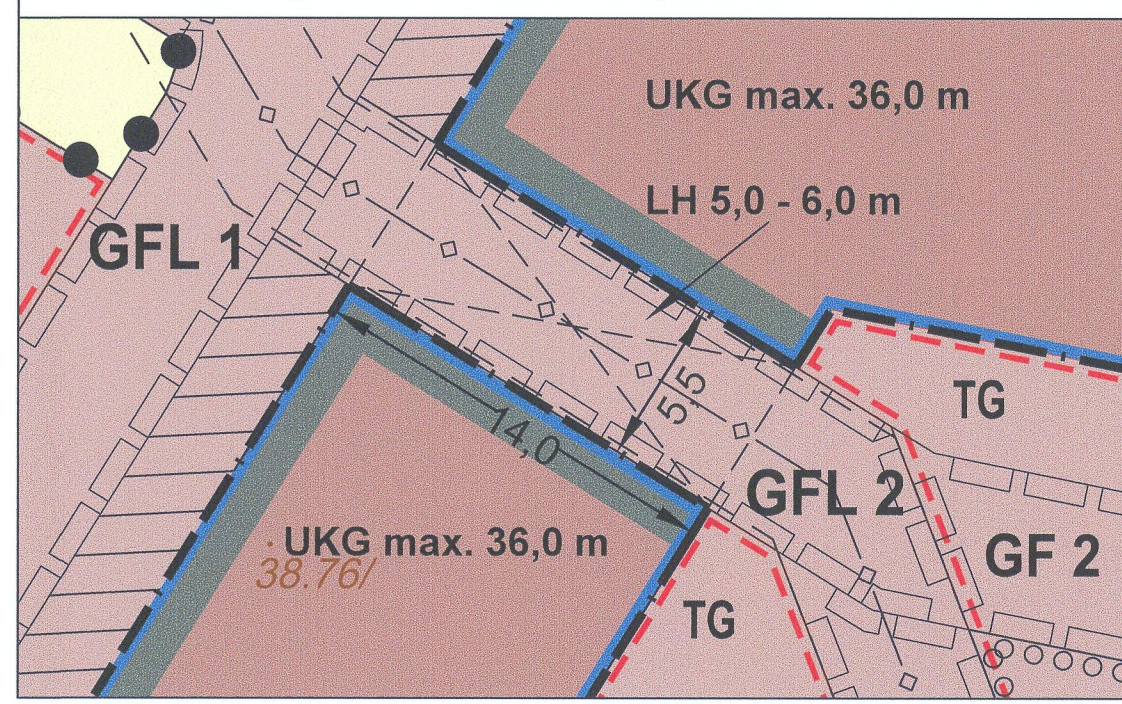

Nebenzeichnung 2: Durchgang im Erdgeschoss Maßstab 1:250

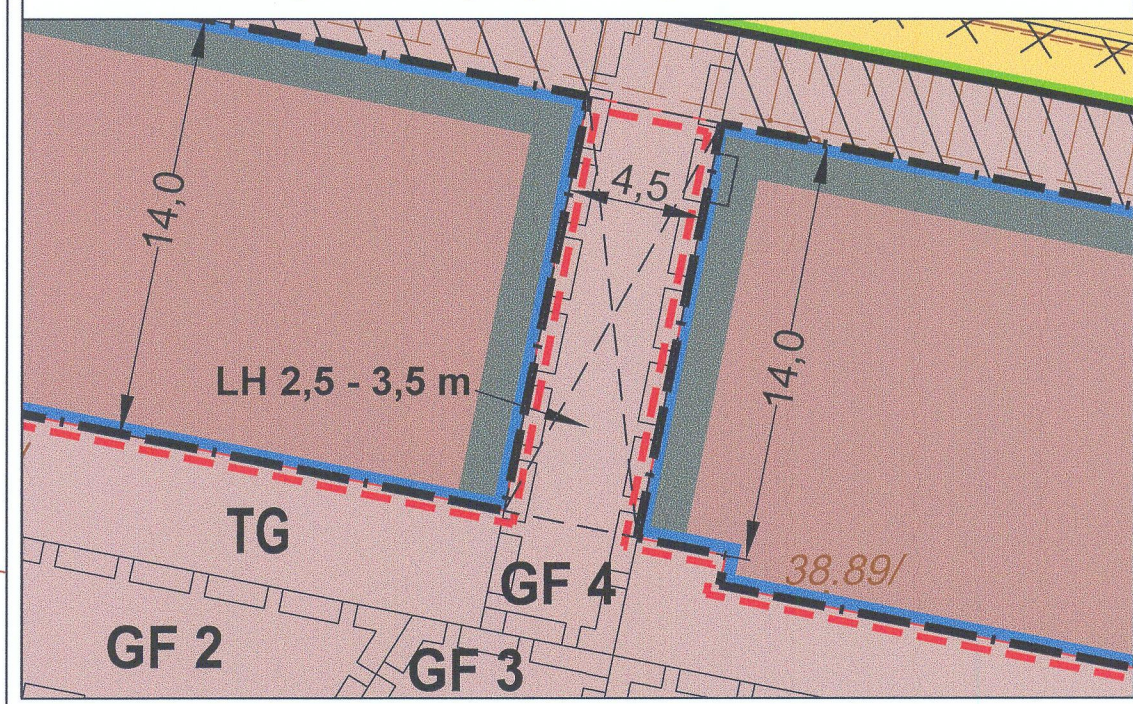

Nebenzeichnung Blatt 2: Schallschutz - Verkehrslärm

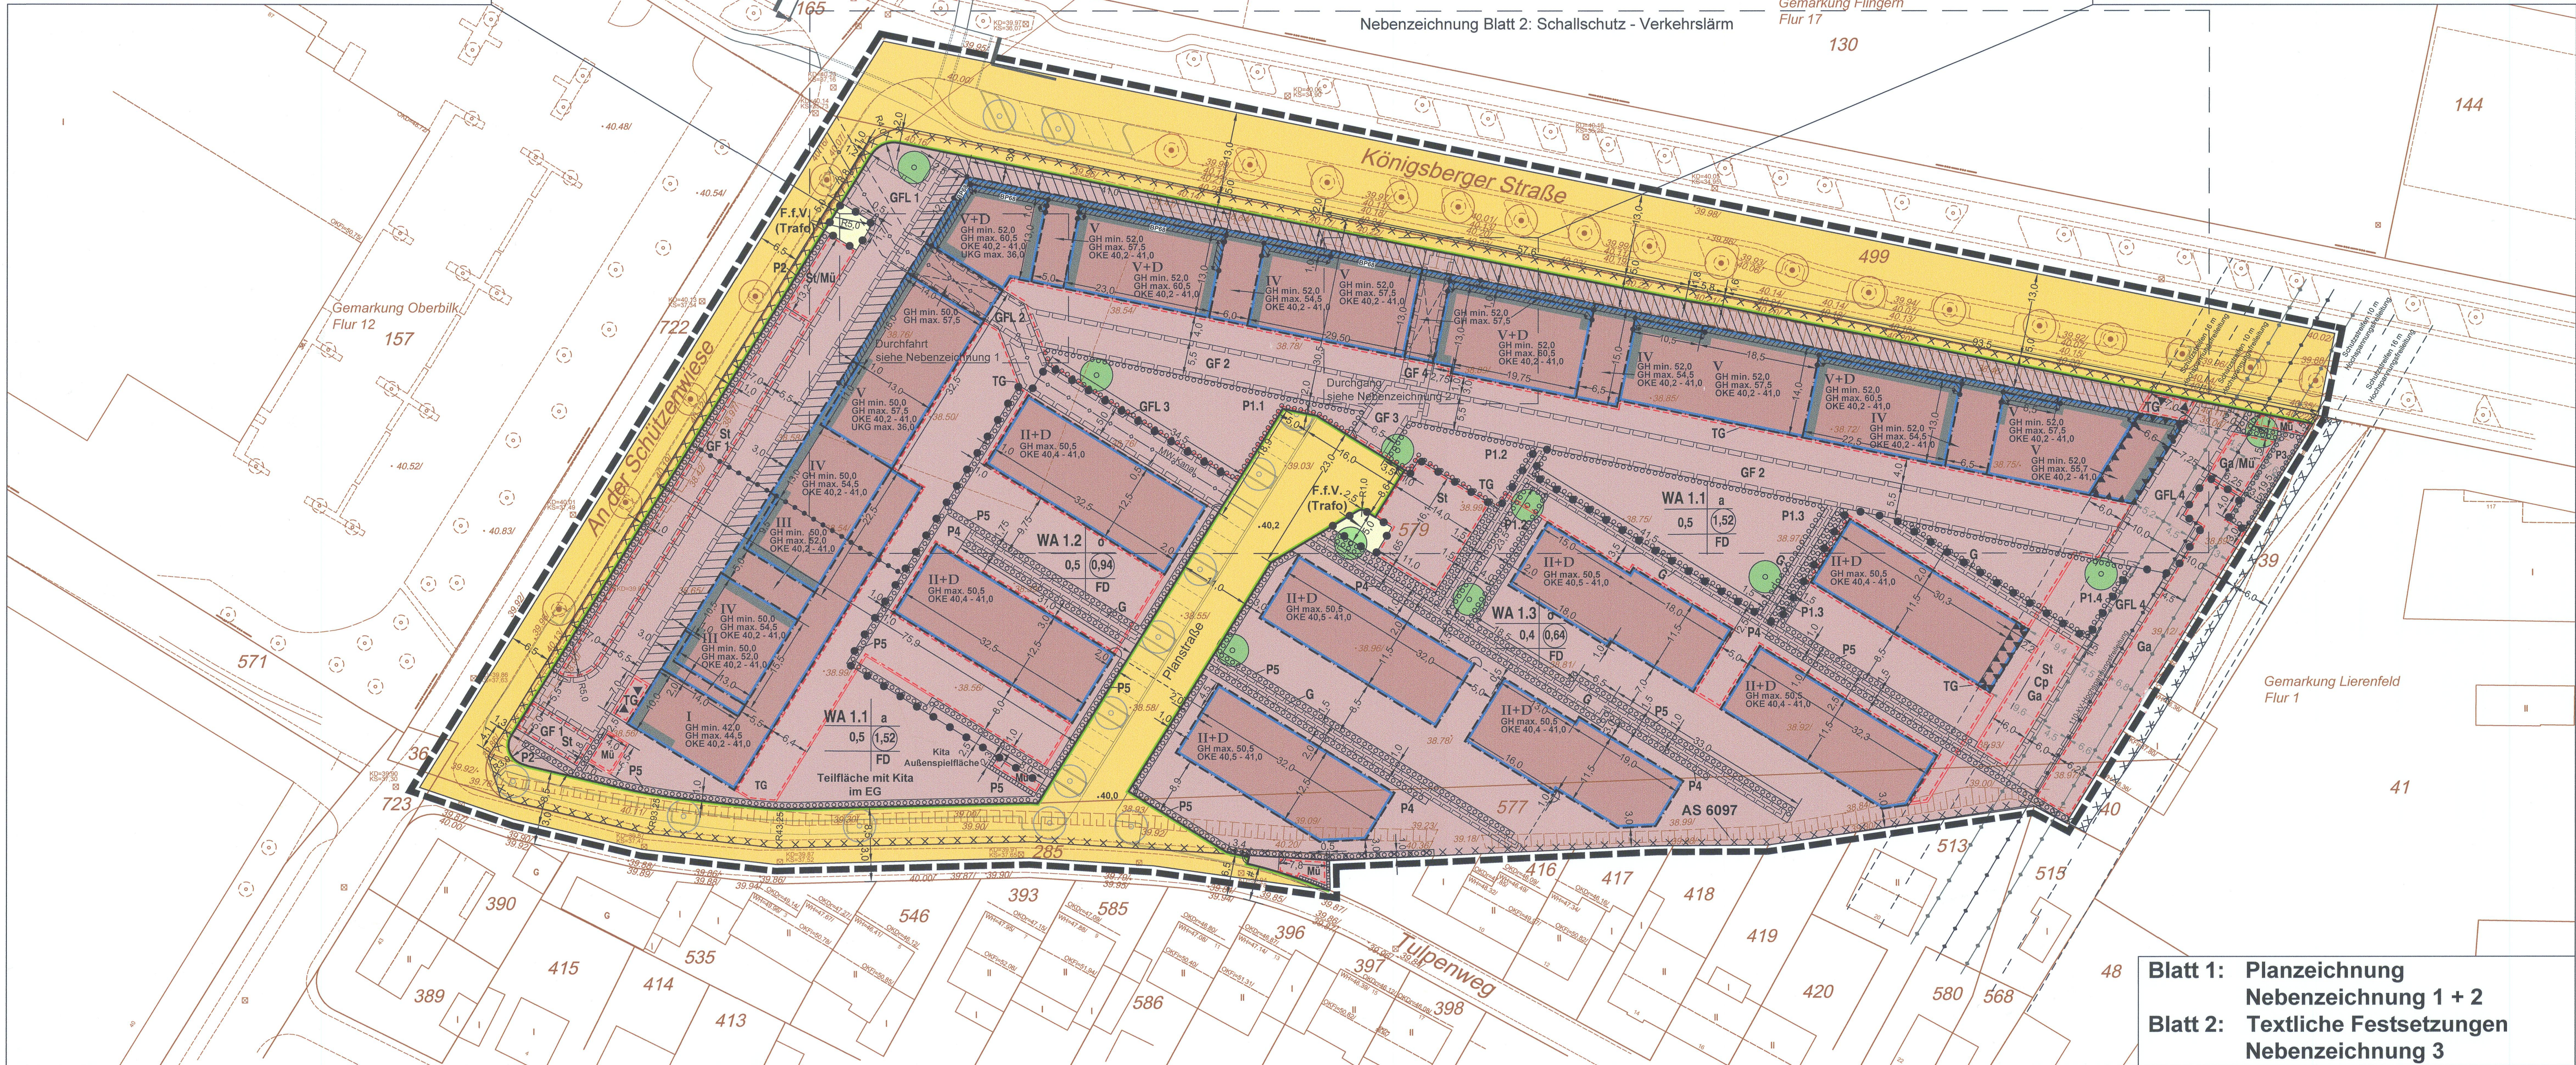

Blatt 1: Planzeichnung
Nebenzeichnung 1 + 2
Blatt 2: Textliche Festsetzungen
Nebenzeichnung 3

PLANUNTERLAGE: Amtliches Liegenschaftskataster-Informationssystem (ALKIS)	
Stand der Planunterlage: August 2020	Lagebezugssystem: ETRS89 UTM 32N
Höhenbezugssystem: DHHN 2016 (HST 170) NNH-Höhen	
Kreisgrenze (Stadtgrenze)	Arkade, Durchfahrt, offene Halle
Gemarkungsgrenze	Baum
Flurgrenze	Geländehöhe in Meter über NNH
Flurstücksgrenze	OKDr
Gebäudegrenze	OKFI
Topographische Linie (Mauer, Zaun, Fahrbahnrand usw.)	WH
Bundesstraße mit Nummer	B 326
Landstraße mit Nummer	L 228
Kreisstraße mit Nummer	K 7
Gebäude mit Zahl der Vollgeschosse und Hausnummer	III 31

Angefertigt: Düsseldorf, den 08.06.2022

Der Oberbürgermeister
Stadtplanungsamt
Im Auftrag
Onur Sip
Für die Richtigkeit der Planunterlage und der zeichnerischen Darstellung
L. Blum
Öffentlich bestellter Vermessungsingenieur





















Bebauungsplan Nr. 08/006 Königsberger Straße / Tulpenweg

Blatt 1 / 2

Maßstab 1:500

