
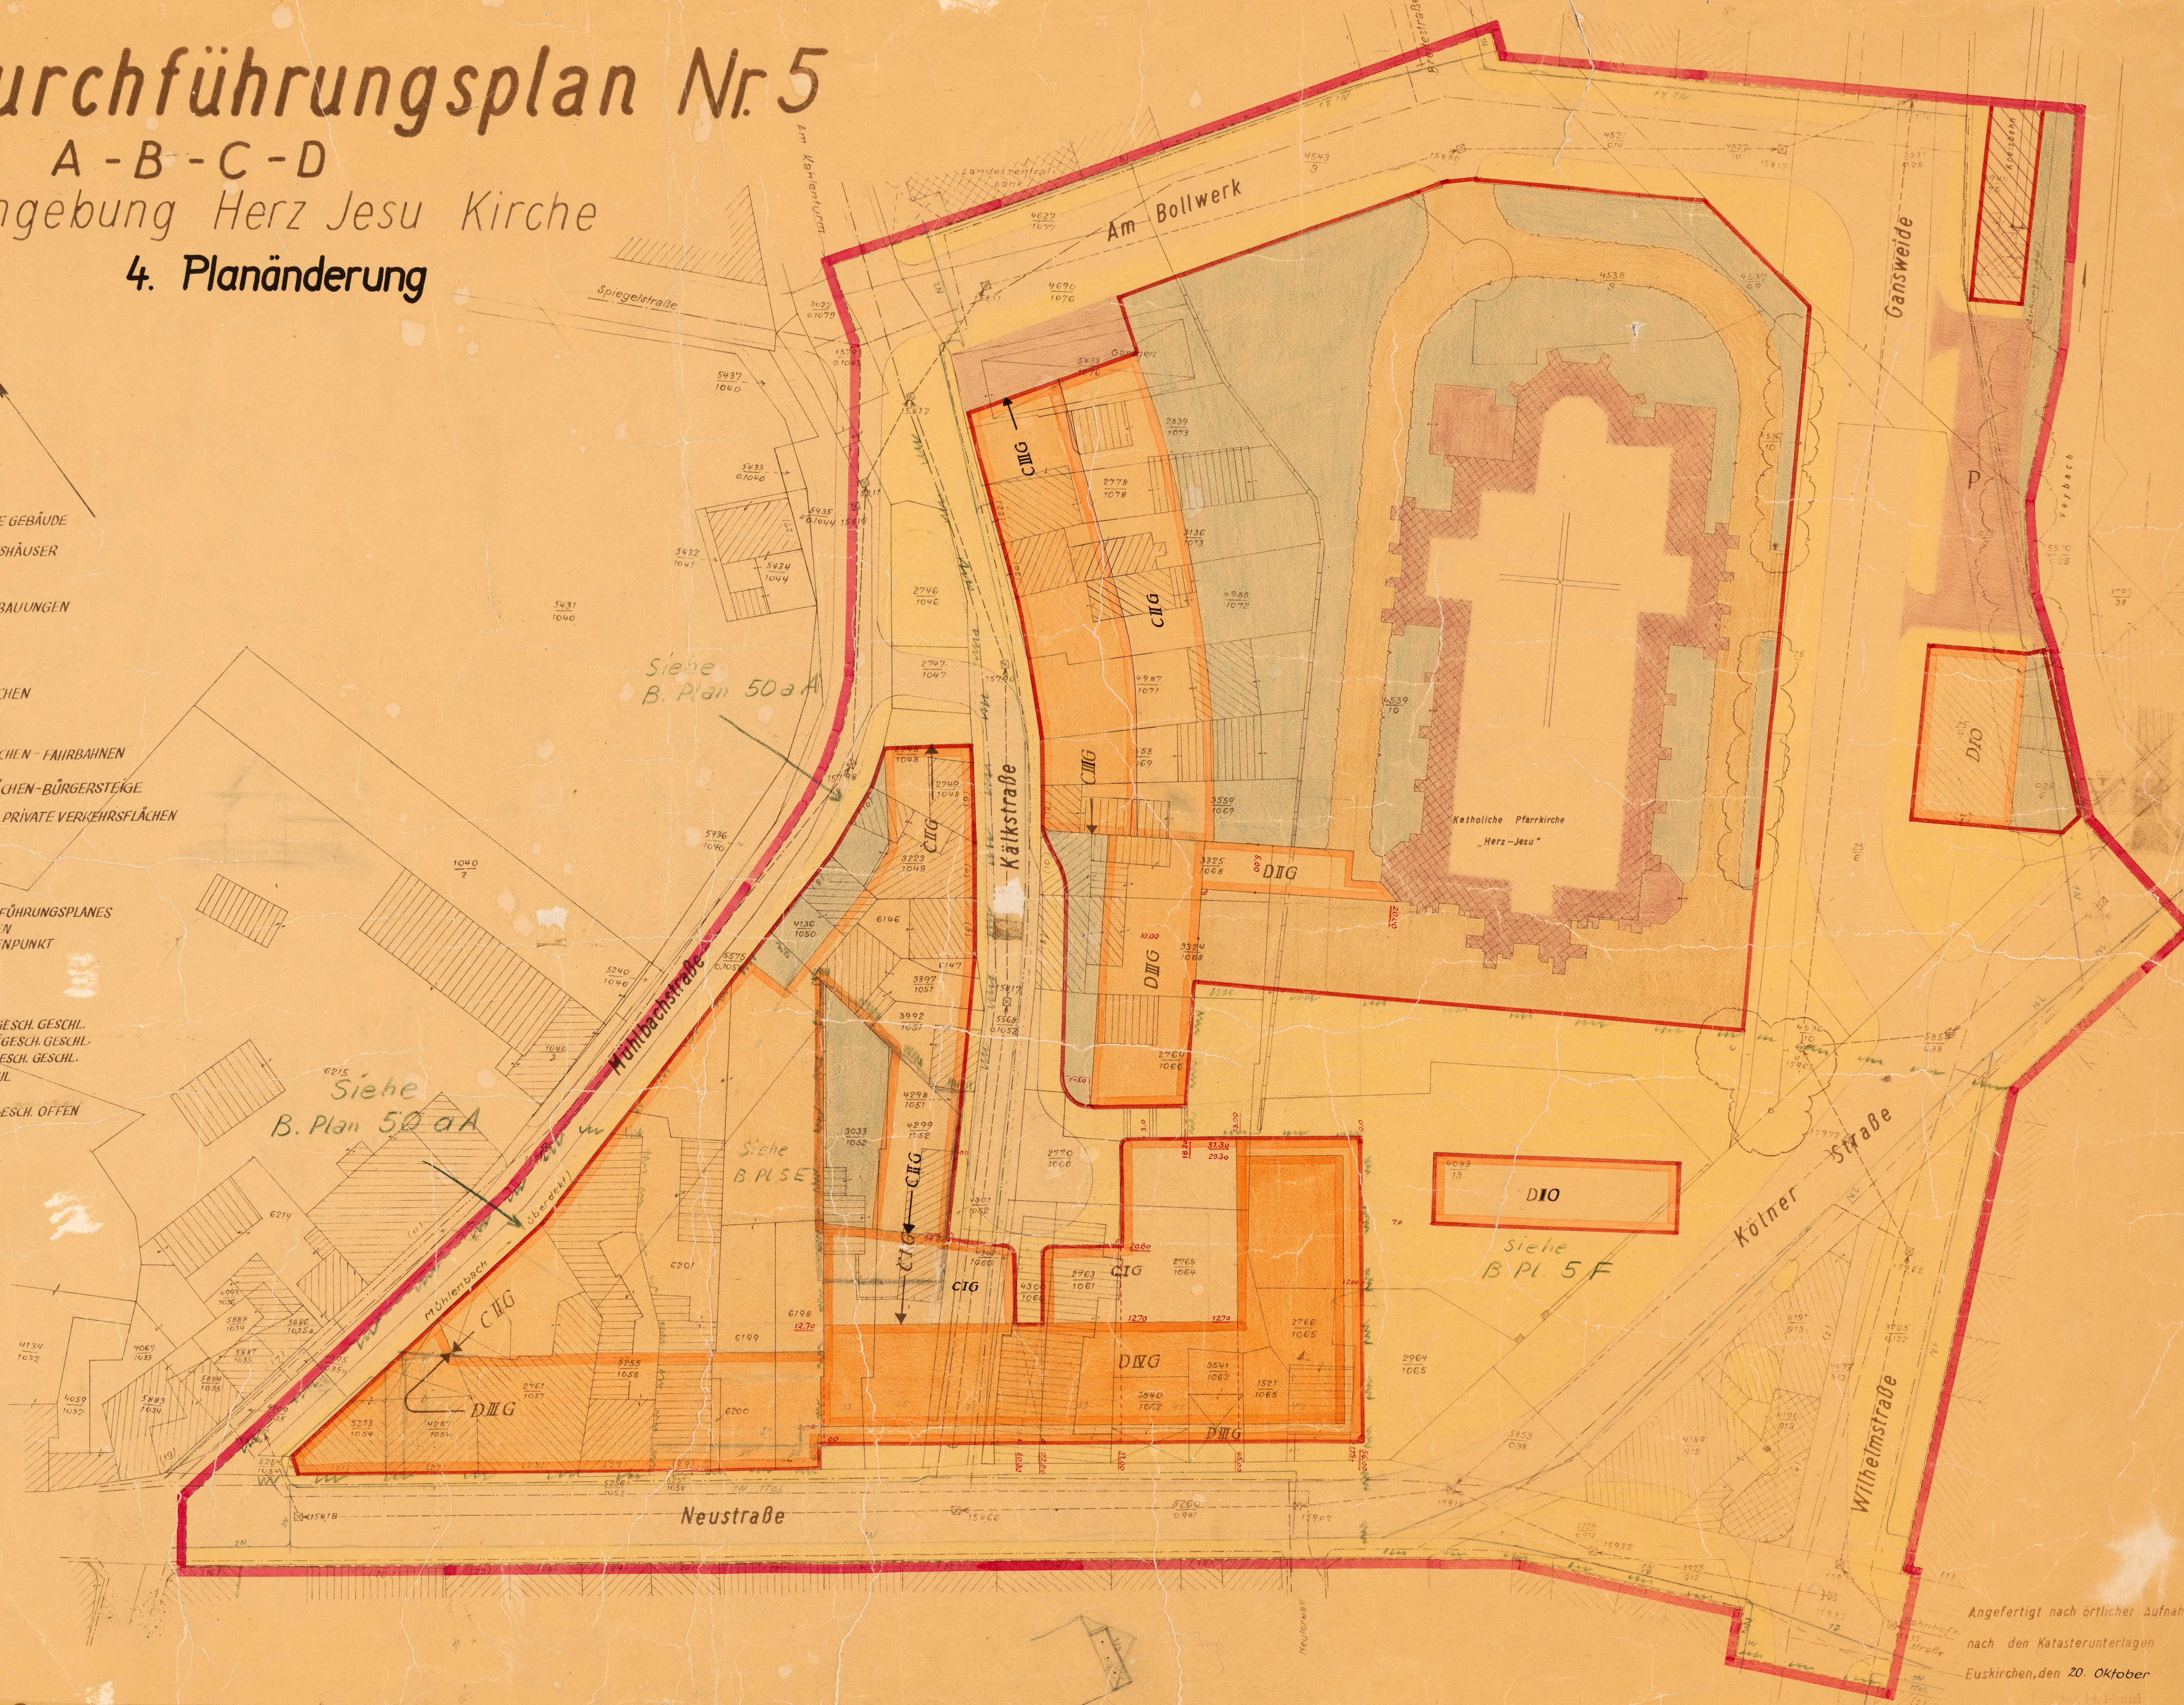


A - B - C - D

Umgebung Herz Jesu Kirche

4. Planänderung

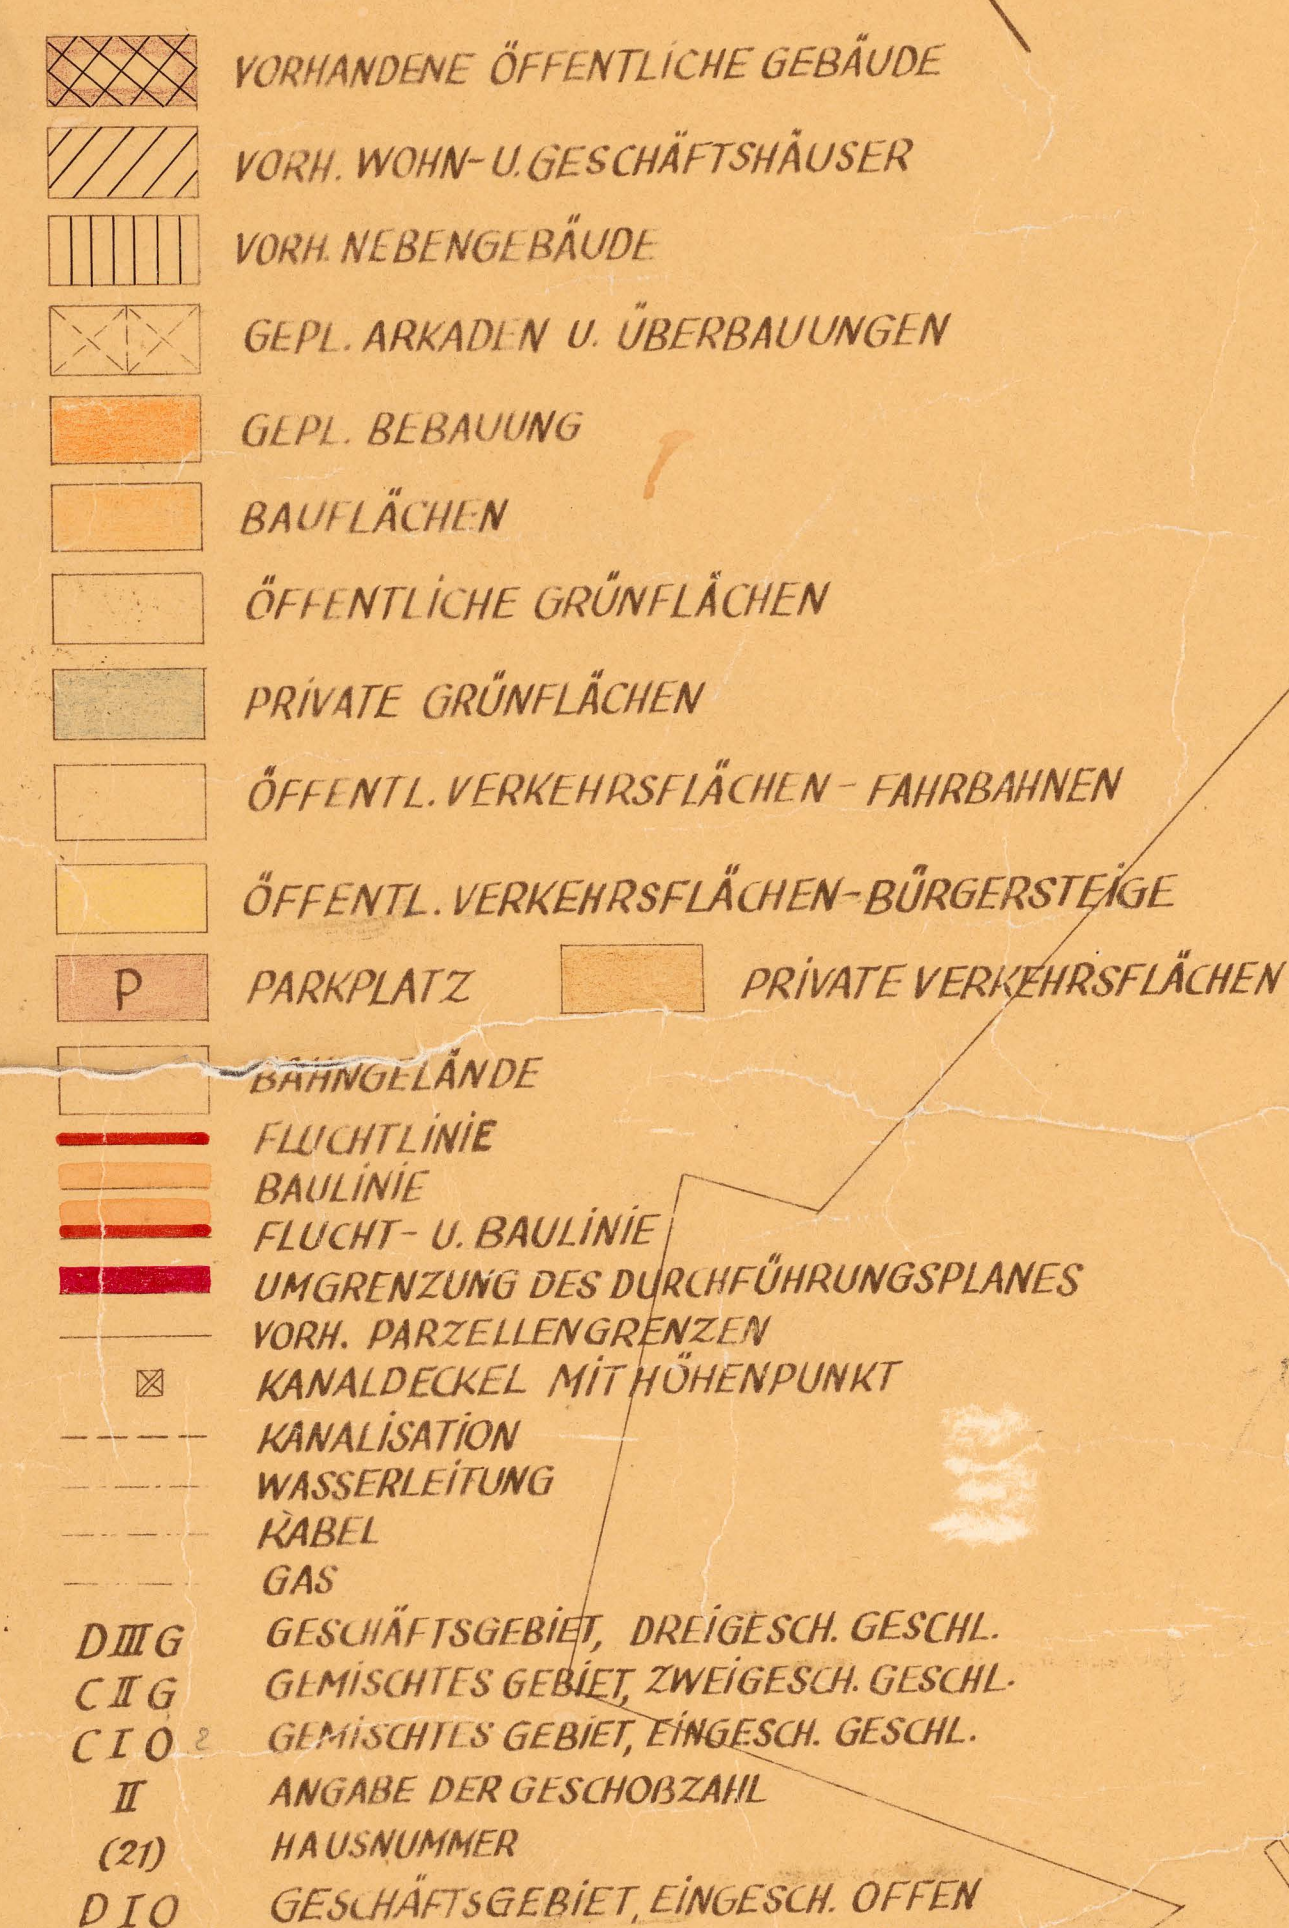

Maßstab 1:250

Angefertigt nach örtlicher Aufnahme und ergänzt
nach den Katasterunterlagen
Euskirchen, den 20. Oktober 1958

Öffentl. best. Vermessungs-Ingenieur

Die Richtigkeit des vorliegenden Planes bezüglich der Darstellung des
Zustandes und der neu projektierten Linien wird hiermit bescheinigt.
St. Gallen, den 20. 10. 1928

Dieser Plan ist gemäß § 11(f) des Aufbaugesetzes in der Fassung vom
29.4.1952 (G.N.W. S. 56) durch Beschluß der Gemeindevertretung
vom 12.11.1958 aufgestellt.
Ausgegeben den 14.11.1958 *F. P.*

Dieser Plan hat gemäß § 11(1) des Urhebergesetzes in der Fassung vom 20. 11. 1968 keine
Anstelle der Offenlegung erging eine Mitteilung gemäß § 11 des Auf-
gehoben am 20. 11. 1968 gesetztes an die Behörden am

Gemäß § 106 des Aufenthaltsgesetzes in der Fassung vom 29.4.1952 (67
NSG) ist mit Verfügung vom 15.11.58 bestätigt worden daß diese
Plan mit den Zielen des Leitplanes übereinstimmt.
31.12.58 - 1.1.59 783.03

Am 15. Dec. 1958 Der Lagerungspräsident
g.d. Frage.

Dieser Plan ist gemäß § 112) des Aufbaugesetzes in der Fassung vom 29.1.1952 (GV/Nr. 175) mit Verfügung vom 26.2.1959 förmlich fest-
gestellt worden.
Ausgegeben am 13.3.1959