


Gemarkung Euskirchen

Flur 16 u. 17

Durchführungsplan A-B-C-D Nr. 20

Gebiet zwischen West- u. Malmedystraße

1. Ausfertigung

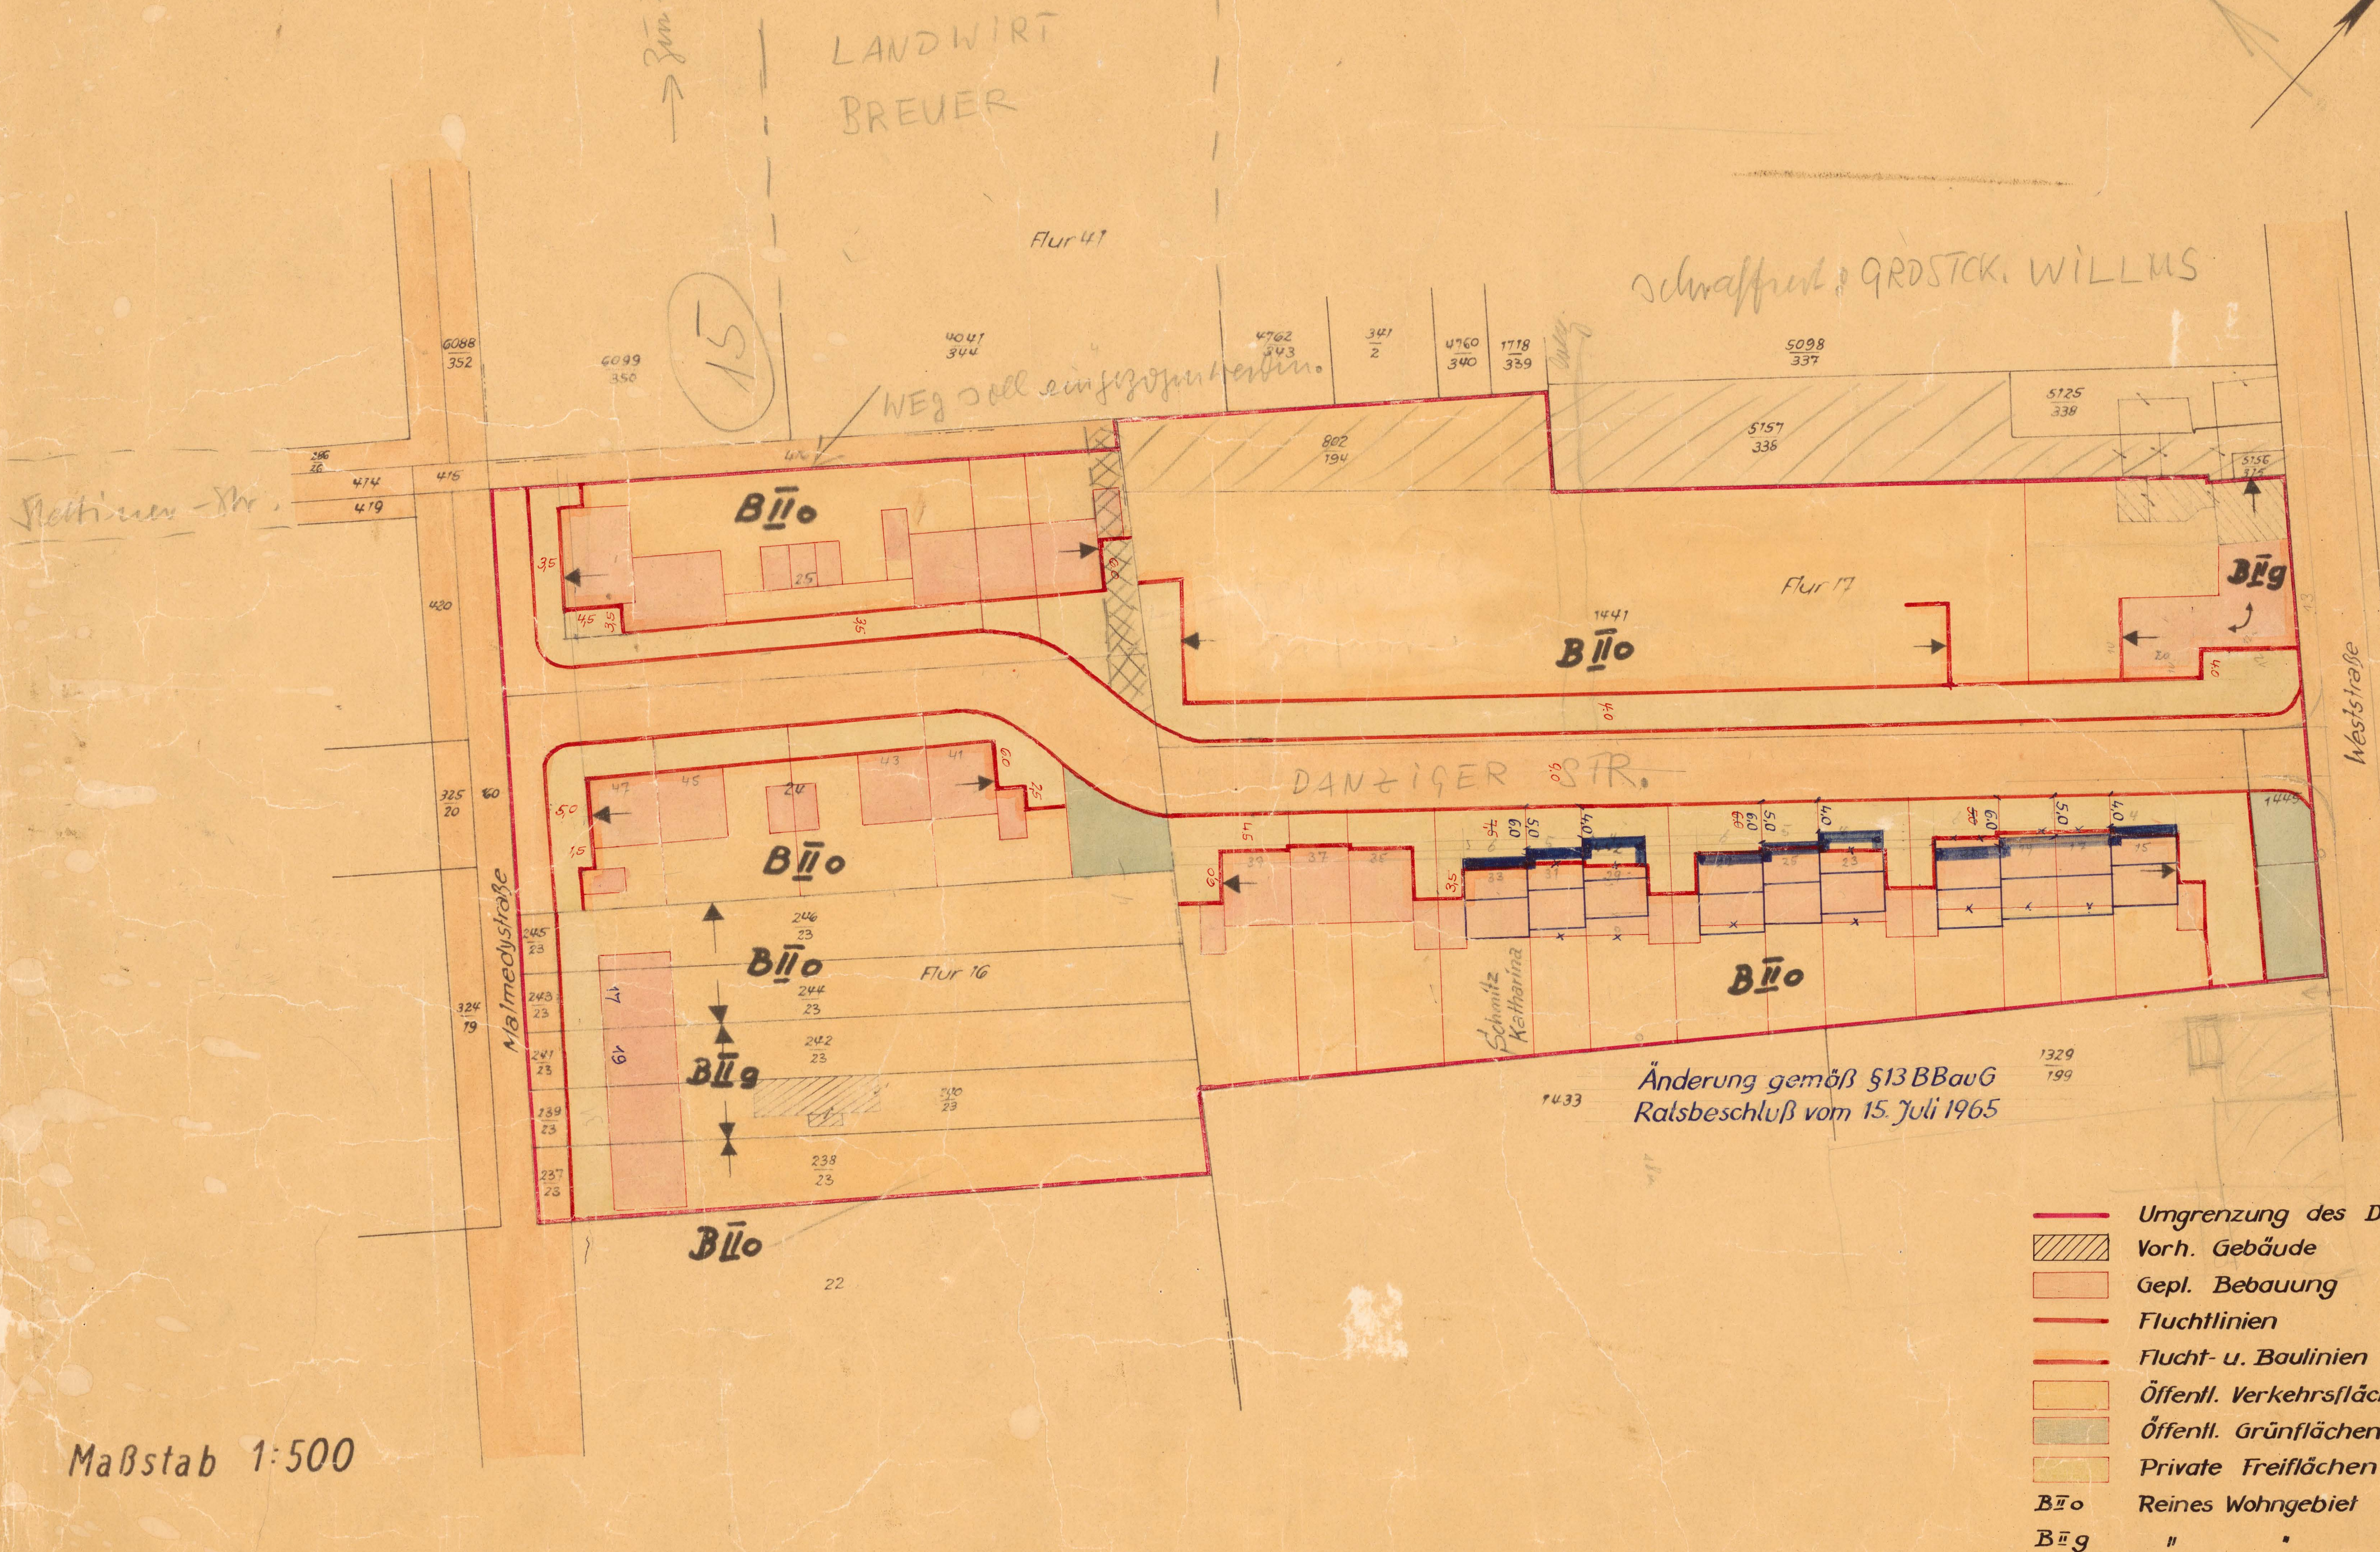

Die Richtigkeit des vorliegenden Planes bezüglich der Darstellung des alten Zustandes u. der neu projektierten Linien wird hiermit bescheinigt
Euskirchen, den 5. August 1958

Dipl.-Ing. H. Hensel

Bestellter Vermessungs-Ingenieur

Dieser Plan ist gemäß § 11(1) des Aufbaugesetzes in der Fassung vom 29.4.1952 (G.N.W. 57) durch Beschluß der Gemeindevertretung vom 10. 3. 1958 aufgestellt
Euskirchen, den 23. Okt. 1958

Stadtdirektor Bürgermeister Mitglied d. Rates

Dieser Plan ist gemäß § 11(1) des Aufbaugesetzes in der Fassung vom 29.4.1952 (G.N.W. 57) in der Zeit vom 15.8.58 bis 12.9.58 offengelegt
Euskirchen, den 14. April 1958

Stadtdirektor Bürgermeister Mitglied d. Rates

Gemäß § 11(2) des Aufbaugesetzes in der Fassung vom 29.4.1952 (G.N.W. 57) ist mit Verfügung vom 4.6.59 bestätigt worden, daß dieser Plan mit den Zielen des Leitplanes übereinstimmt
Euskirchen, den 4. Juni 1958

Regierungspräsident

Dieser Plan ist gemäß § 11(2) des Aufbaugesetzes in der Fassung vom 29.4.1952 (G.N.W. 57) mit Verfügung vom 9.6.59 förmlich festgestellt worden
Euskirchen, den 11. Juni 1958

Stadtdirektor Bürgermeister Mitglied d. Rates