


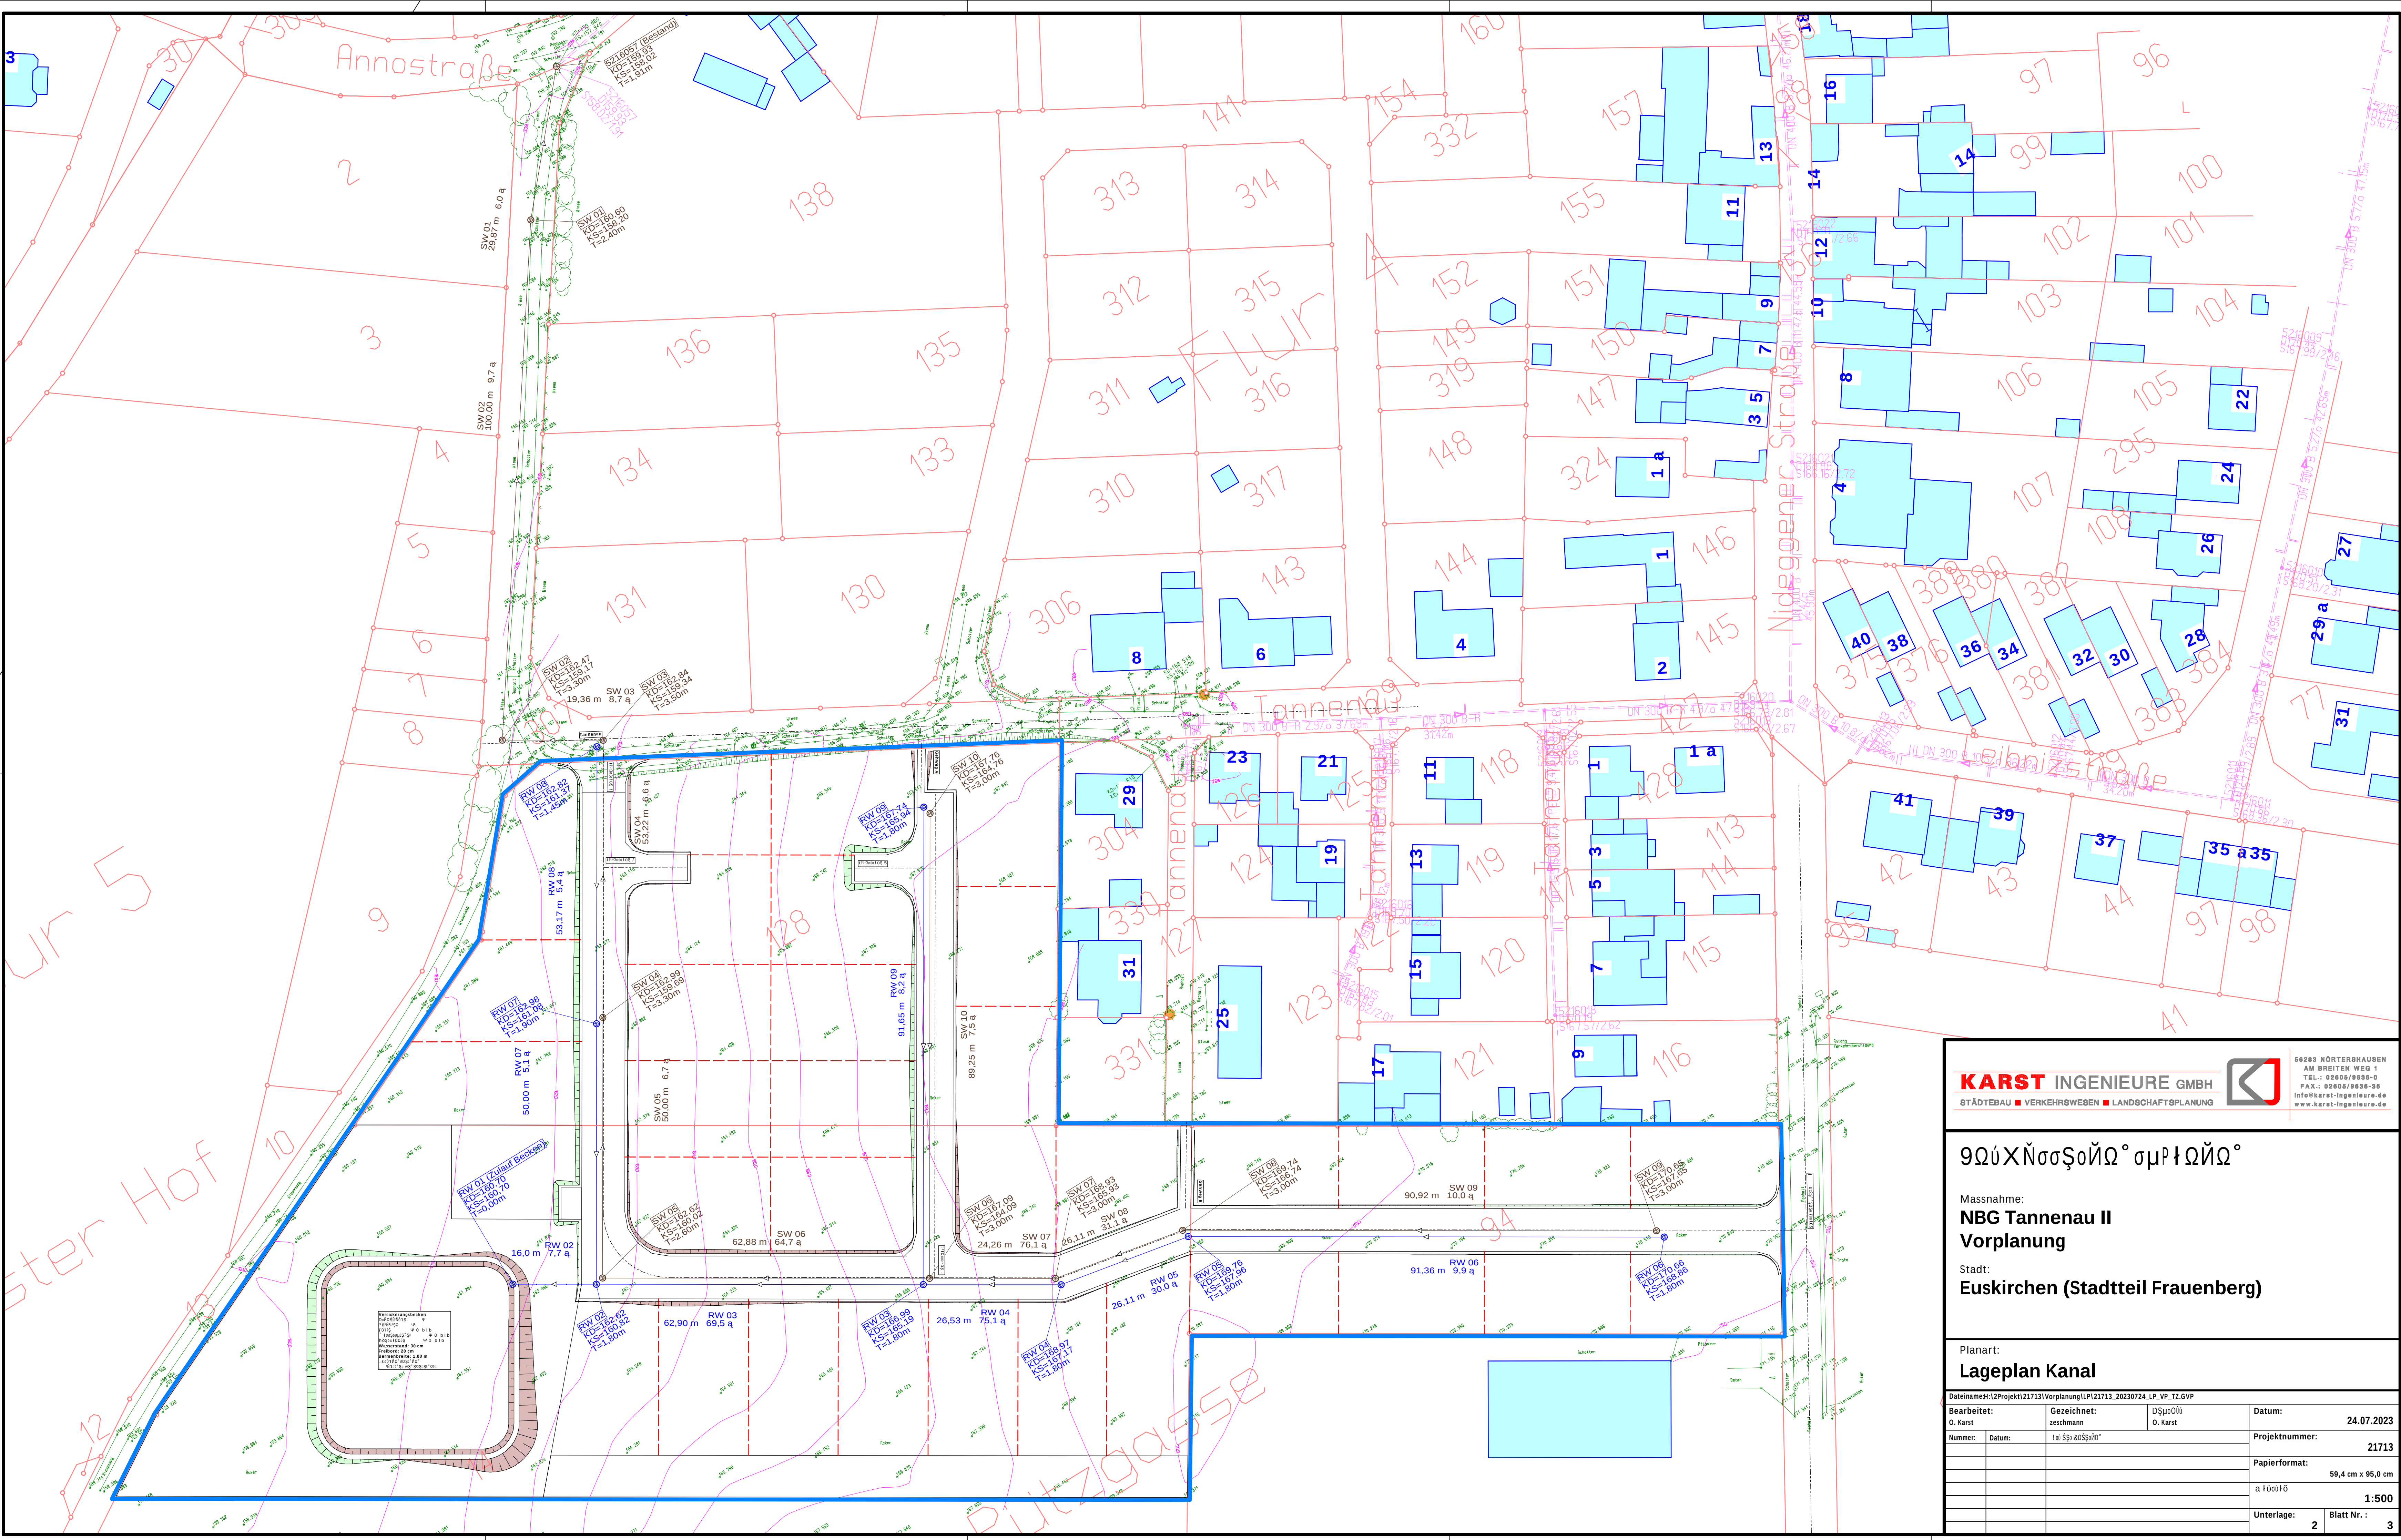

KARST INGENIEURE GMBH

STÄDTBAU ■ VERKEHRSWESEN ■ LANDSCHAFTSPLANUNG



50283 NÖRTERSHAUSEN
AM BREITEN WEG 1
TEL.: 02806/8888-0
FAX.: 02806/8888-38
Info@karst-ingenieure.de
www.karst-ingenieure.de

9ΩÚΧÑσςοΐΩ° σμρ†ΩΐΩ°

Massnahme:

NBG Tannenau II
Vorplanung

Stadt:

Euskirchen (Stadtteil Frauenberg)

Planart:

Lageplan Kanal

DateinameH:12Projekt121713VorplanungLP121713_20230724_LP_VP_T2.GVP

Bearbeitet:	Gezeichnet:	DΣμρΩΐ	Datum:
O. Karst	zeschmann	O. Karst	24.07.2023
Nummer:	Datum:	100 SΣ 80SSoΐΩ°	Projektnummer:
			21713
			Papierformat:
			59,4 cm x 95,0 cm
			a†ΩΐΩΐΩ
			1:500
			Unterlage:
			2 Blatt Nr. :
			3