


ENTWURF RECHTSPLAN M. 1: 750

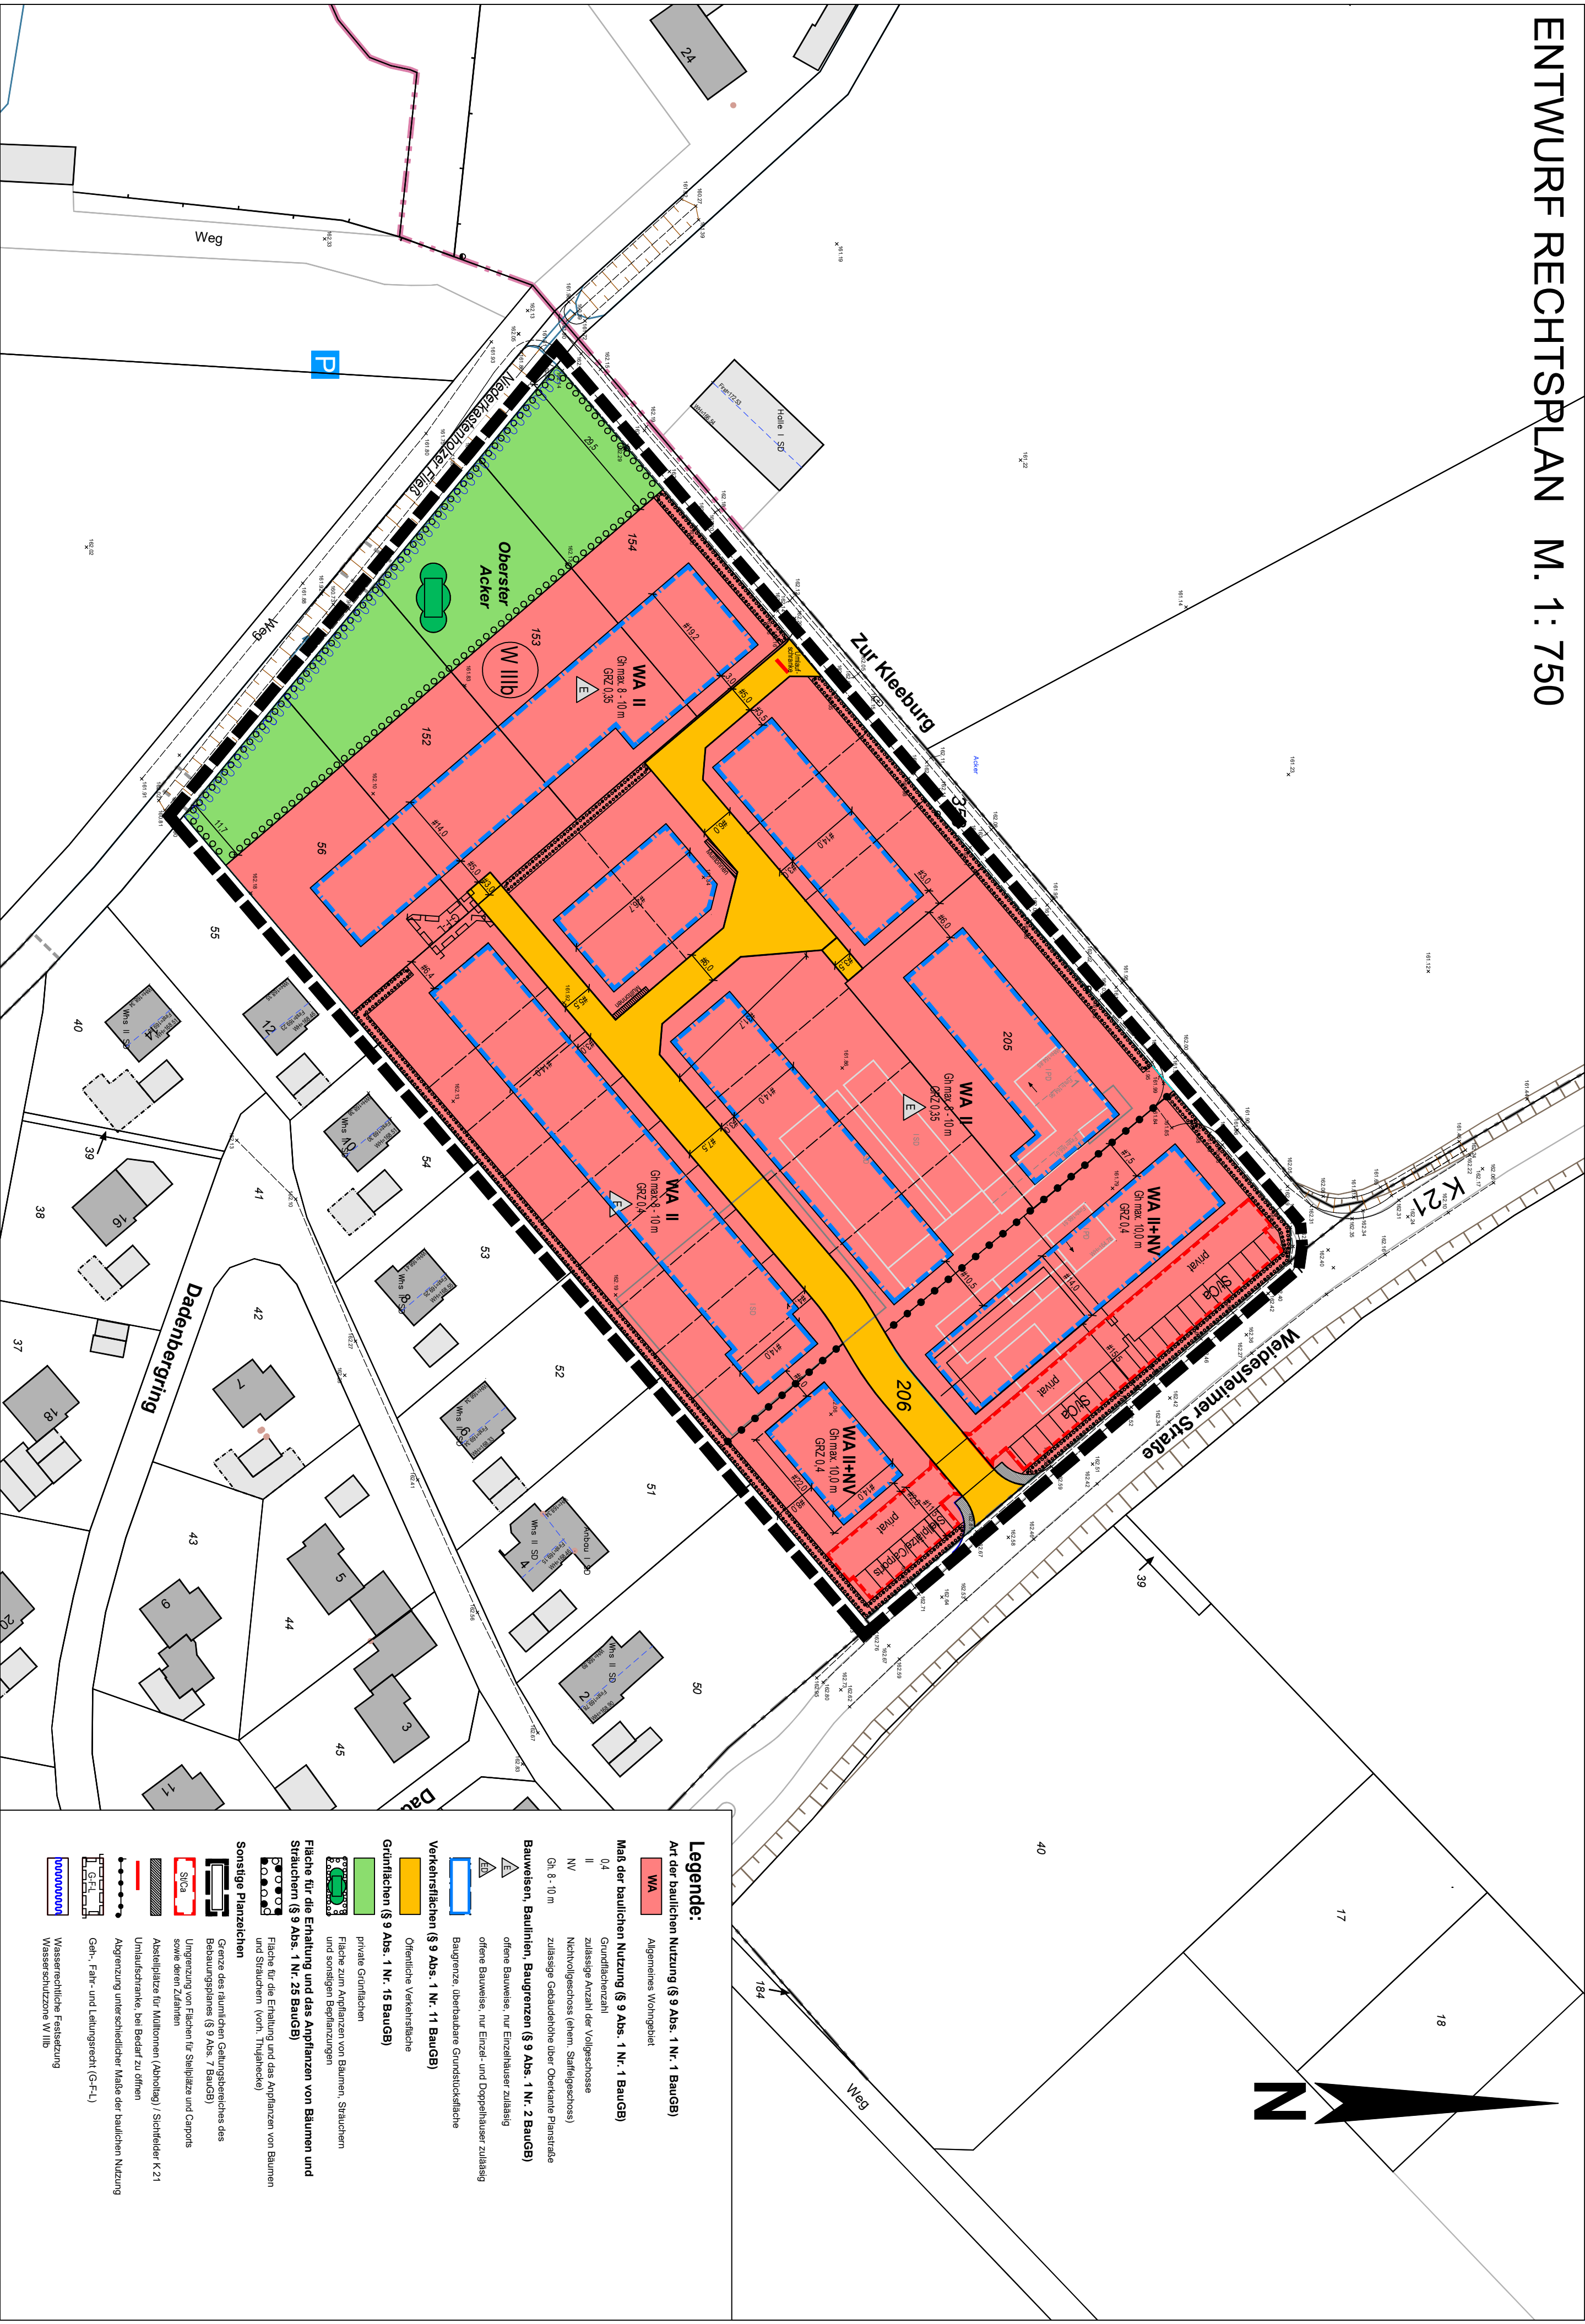

Legende:

Art der baulichen Nutzung (§ 9 Abs. 1 Nr. 1 BauGB)

WA Allgemeines Wohngebiet

Maß der baulichen Nutzung (§ 9 Abs. 1 Nr. 1 BauGB)

0,4 Grundflächenzahl

II zulässige Anzahl der Vollgeschosse

NV Nichtvollgeschoss (einem, Staffgeschoss)

Gr. 8 - 10 m zulässige Gebäudehöhe über Oberkante Planstraße

Bauweisen, Baulinien, Baugrenzen (§ 9 Abs. 1 Nr. 2 BauGB)

offene Bauweise, nur Einzelhäuser zulässig

offene Bauweise, nur Einzel- und Doppelhäuser zulässig

Baugrenze, überbaubare Grundstückslinie

Verkehrsflächen (§ 9 Abs. 1 Nr. 11 BauGB)

Öffentliche Verkehrsfläche

Grünflächen (§ 9 Abs. 1 Nr. 15 BauGB)

private Grünflächen

Fläche zum Anpflanzen von Bäumen, Sträuchern

Fläche für die Erhaltung und das Anpflanzen von Bäumen und Sträuchern (§ 9 Abs. 1 Nr. 25 BauGB)


Sonstige Planzeichen

Grenze des räumlichen Geltungsbereiches des Bebauungsplanes (§ 9 Abs. 7 BauGB)

Umgrenzung von Flächen für Stellplätze und Carports



Umlaufstreifen, bei Bedarf zu öffnen

Abgrenzung unterschiedlicher Maße der baulichen Nutzung

Geh-, Fahr- und Leitungsrecht (G-F-L)

Wasserrechtliche Festsetzung


