



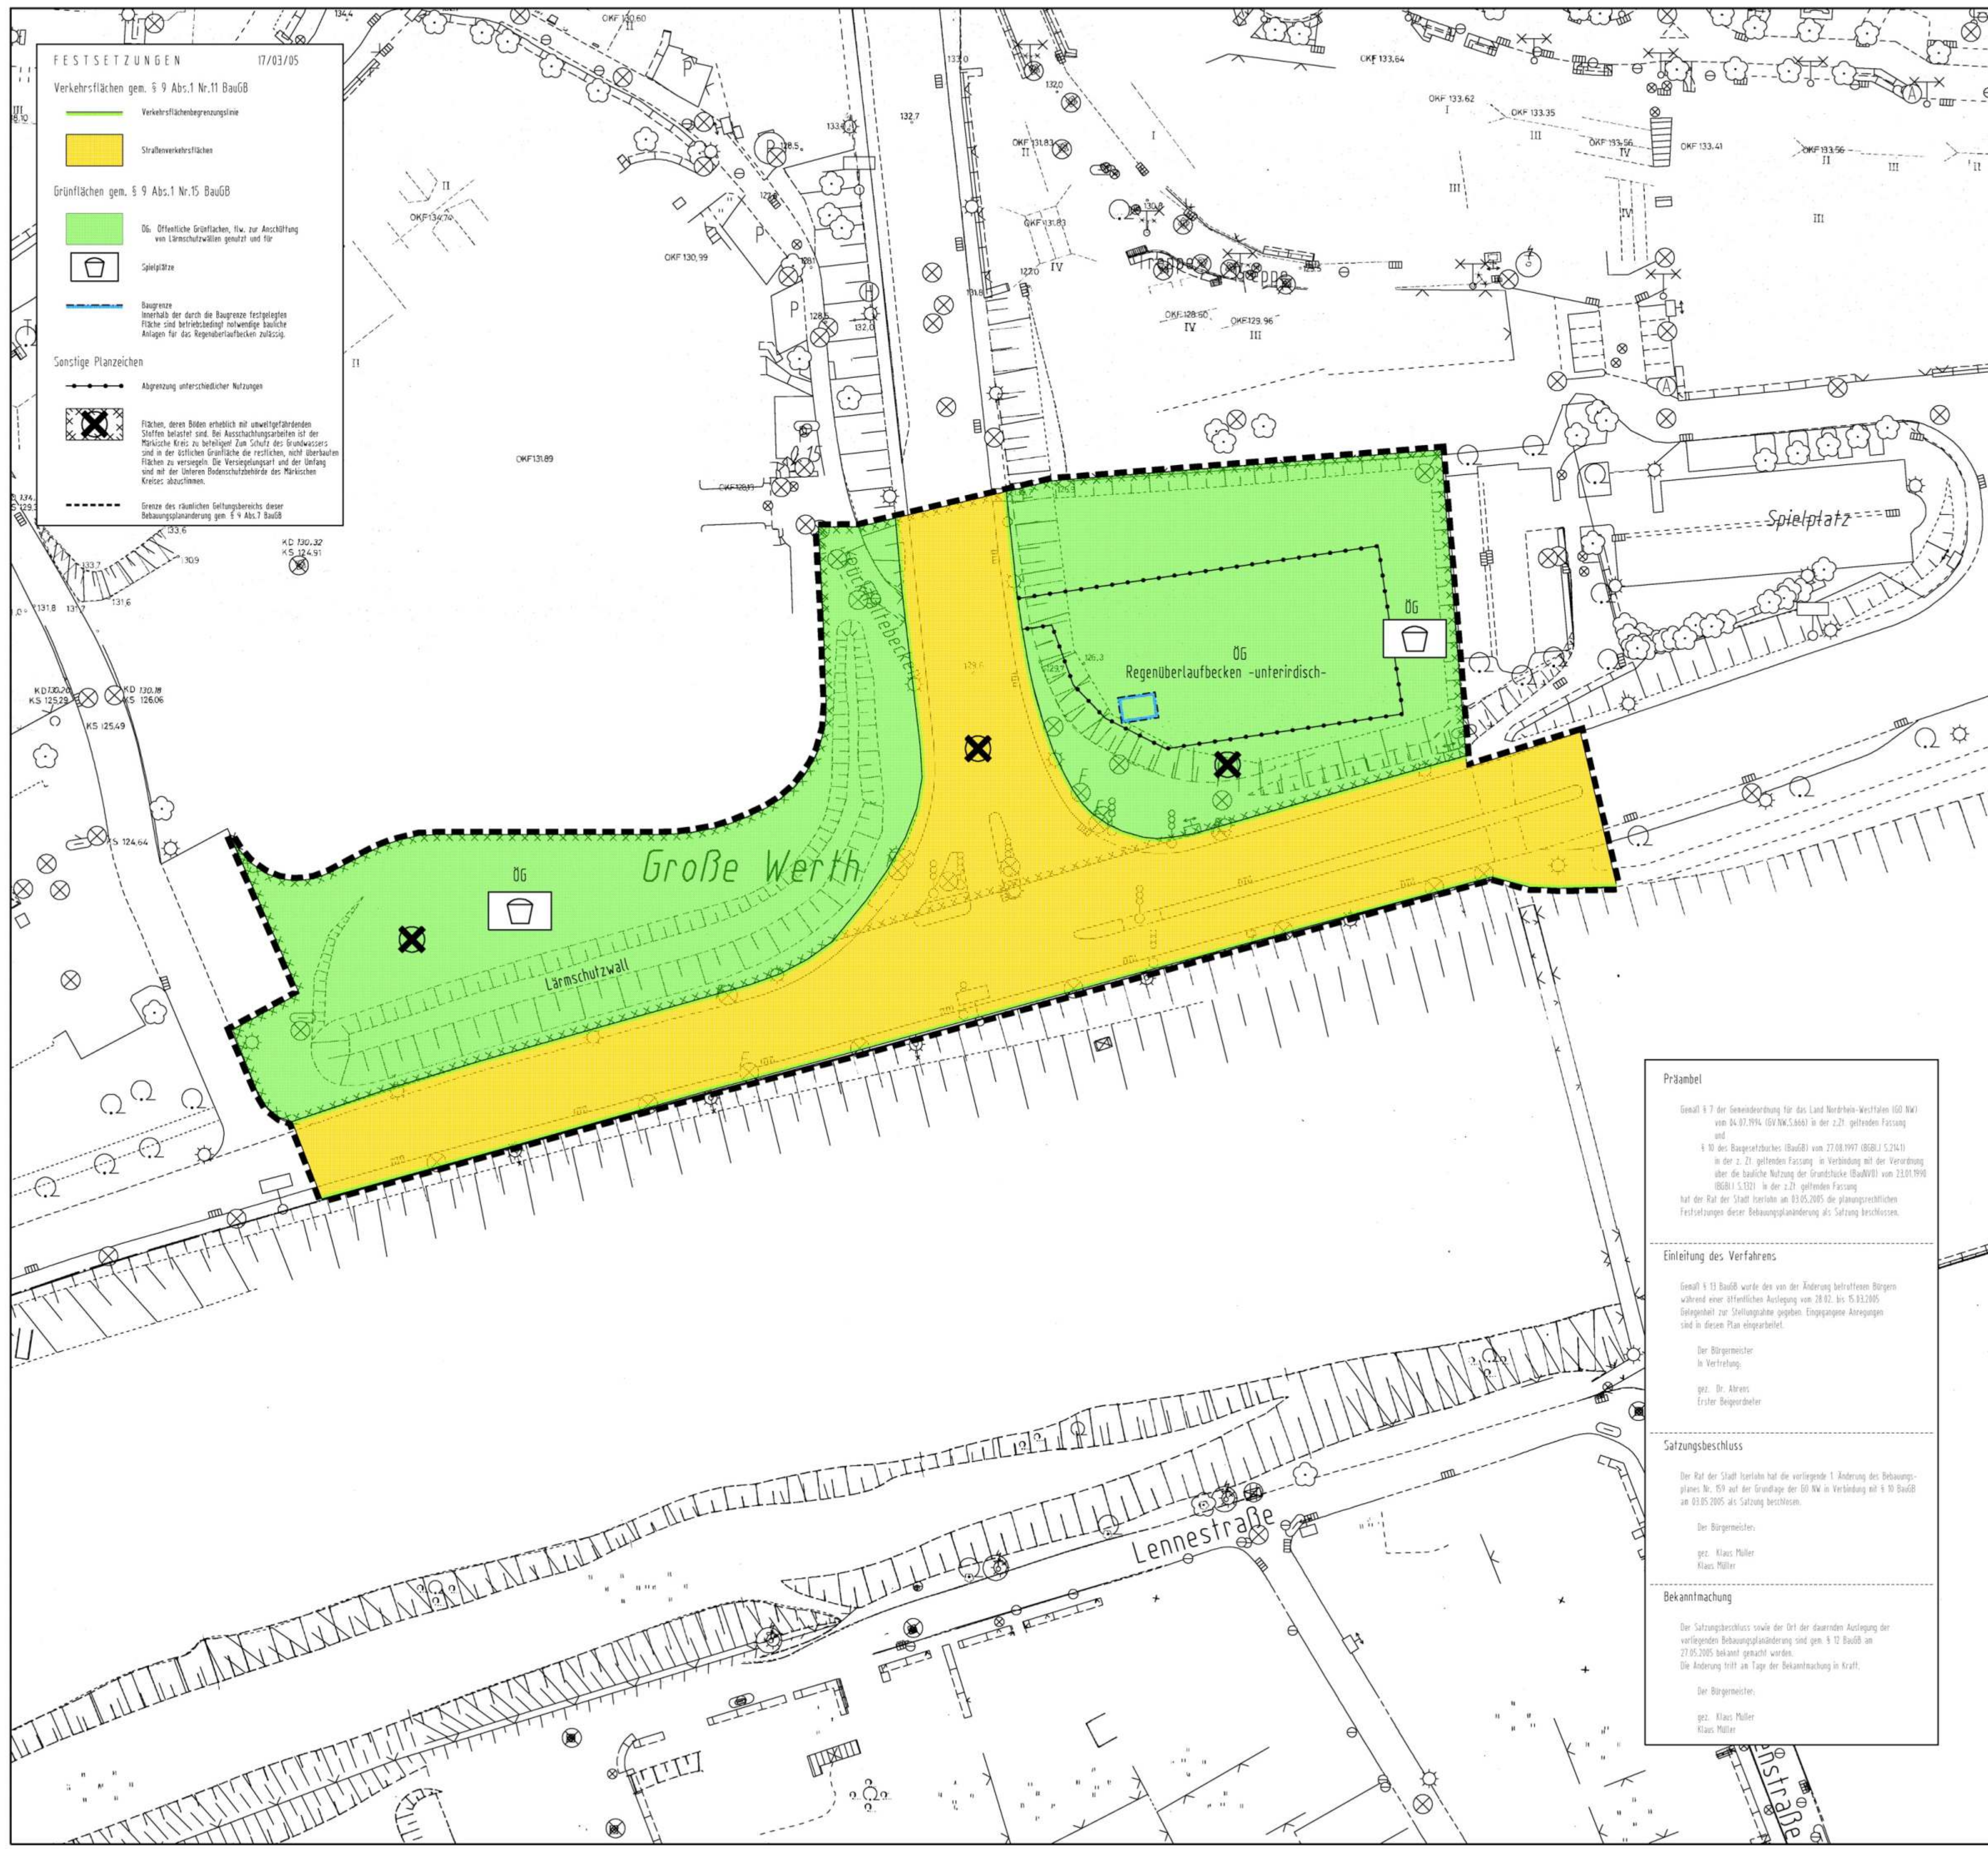

Übersichtsplan

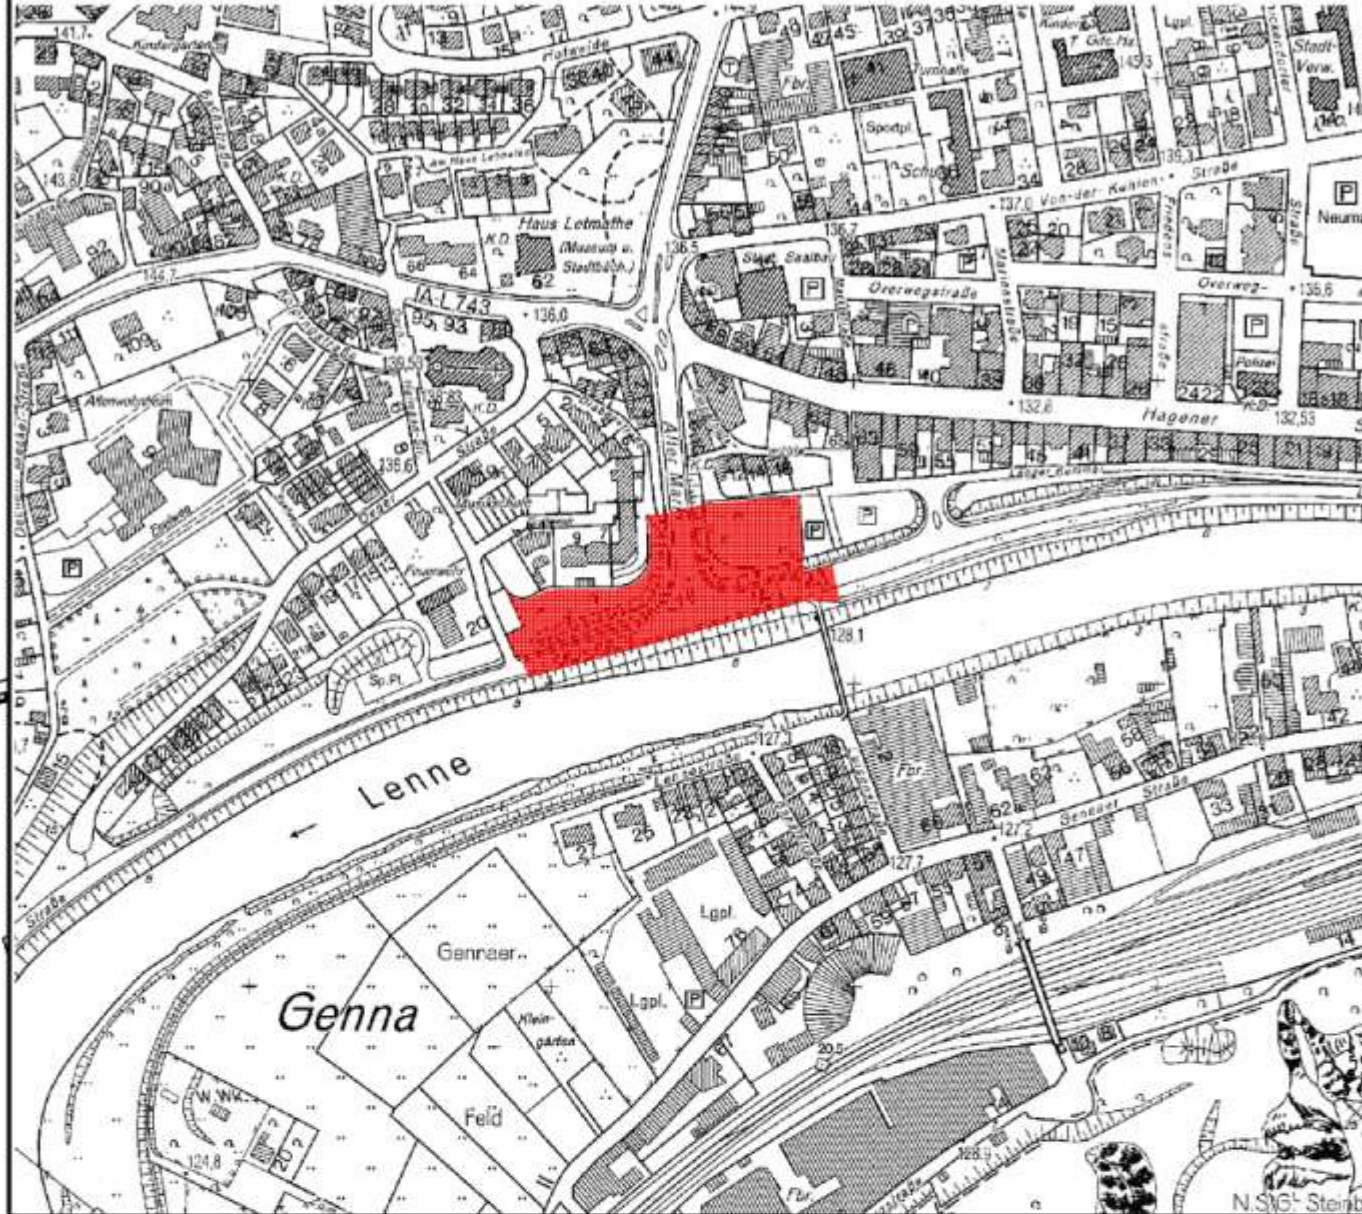

STADT ISERLOHN

Bebauungsplan Nr. 159 1.Änderung

Letmathe, Alter Markt

Präambel

Gemäß § 7 der Sonderniederrichtung für das Land Nordrhein-Westfalen (GG NW) vom 04.07.1994 (GV NW S.666) in der z.21. geltenden Fassung und § 10 des Baugesetzbuches (BauGB) vom 27.08.1997 (BGBl. I S.2141) in der z.21. geltenden Fassung in Verbindung mit der Verordnung über die bauliche Nutzung der Grundstücke (BauNVO) vom 23.01.1990 (BGBl. I S.021) in der z.21. geltenden Fassung hat der Rat der Stadt Iserlohn am 03.05.2005 die planungsrechtlichen Festsetzungen dieser Bebauungsplanänderung als Satzung beschlossen.

Einleitung des Verfahrens

Gemäß § 13 BauGB wurde der von der Änderung betroffenen Bürgern während einer öffentlichen Auslegung vom 28.02. bis 05.03.2005 Gelegenheit zur Stellungnahme gegeben. Eingegangene Anregungen sind in diesem Plan eingearbeitet.

Der Bürgermeister
in Vertretung:

gez. Dr. Ahrens
Erster Beigeordneter

Satzungsbeschluss

Der Rat der Stadt Iserlohn hat die vorliegende 1. Änderung des Bebauungsplanes Nr. 159 auf der Grundlage der GG NW in Verbindung mit § 10 BauGB am 03.05.2005 als Satzung beschlossen.

Der Bürgermeister:

gez. Klaus Müller
Klaus Müller

Bekanntmachung

Der Satzungsbeschluss sowie der Ort der dauernden Auslegung der vorliegenden Bebauungsplanänderung sind gemäß § 12 BauGB am 27.05.2005 bekannt gemacht worden. Die Änderung tritt am Tage der Bekanntmachung in Kraft.

Der Bürgermeister:

gez. Klaus Müller
Klaus Müller