


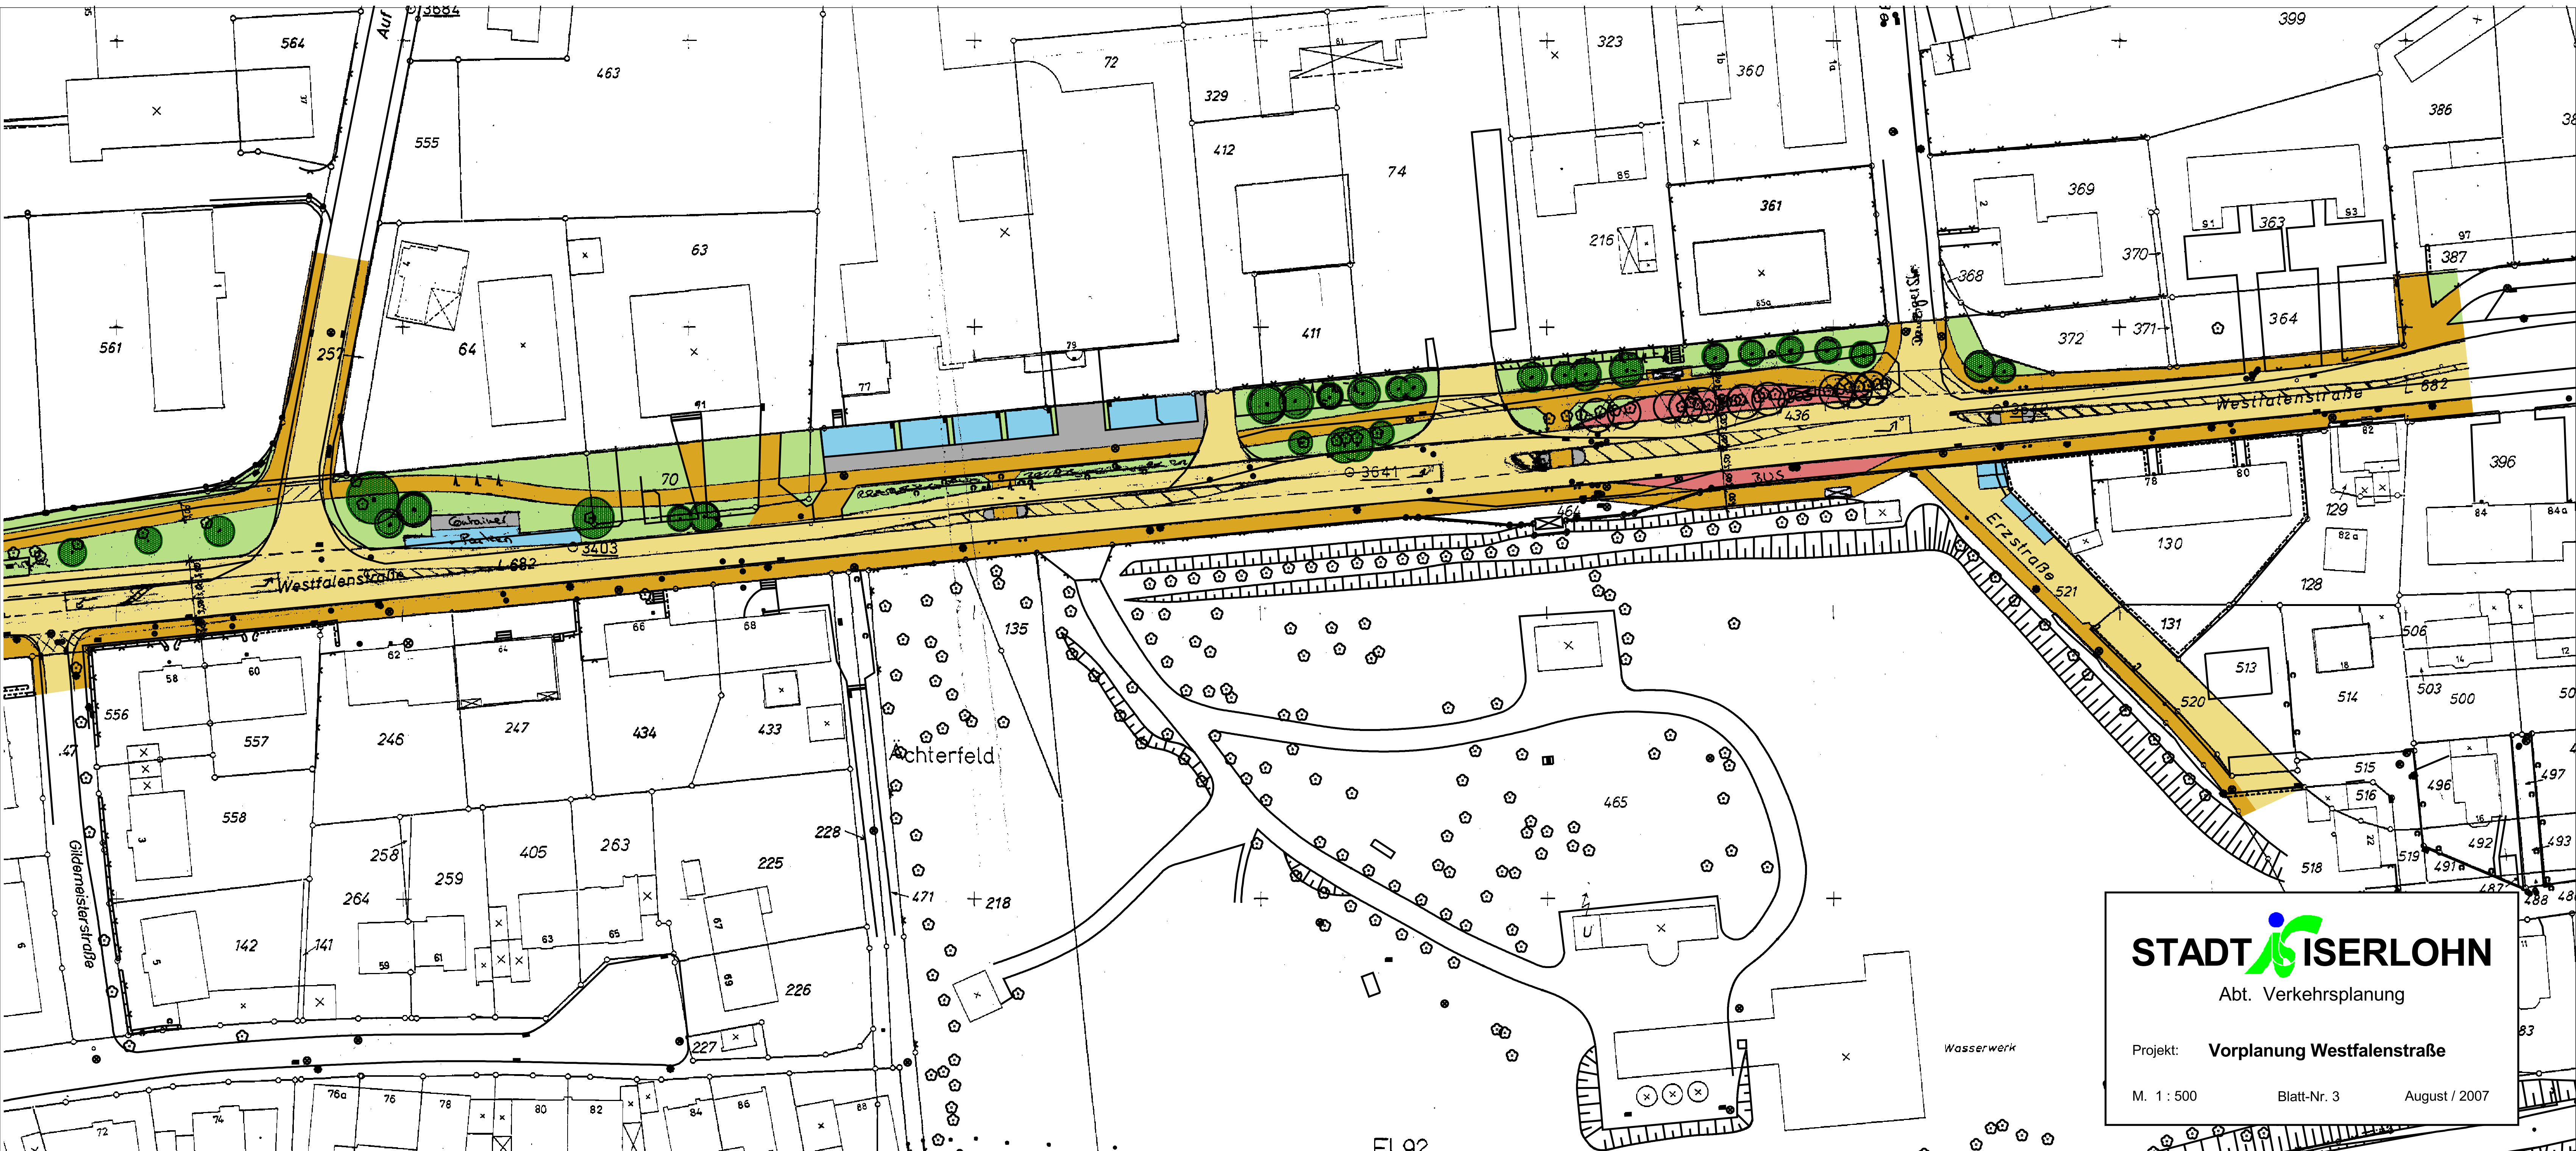

**STADT ISERLOHN**  
Abt. Verkehrsplanung

Projekt: **Vorplanung Westfalenstraße**

M. 1 : 500 Blatt-Nr. 3 August / 2007