

ZEICHENERKLÄRUNG

Bestand

Bemerkung:

Die Zeichnungen sind in Gruppen und Einzelzeichnungen nach dem folgenden Schema gegliedert. Die Zeichnungen sind in Gruppen und Einzelzeichnungen nach dem folgenden Schema gegliedert.

Eigentumsplan
M. Nr. im Eigentümerbesitzverzeichnis
Grenzlinie innerhalb der Gemarkung
Allgemeine Wohngebiete
Trassenlinie z. B. d. öffentlichen Verkehrs

Unverändert bestehende/bleibende Festsetzungen

Alle der baulichen Nutzung (S. 2 - 3 in Beibl.)

Maß der baulichen Nutzung

(S. 4 in M. Nr. 1. Ausgabe + 2. Ausgabe und S. 14 in M. Nr. 2. Ausgabe)

Bauweise, Stellung der baulichen Anlagen - Baubau - Baugarten

(S. 9 in M. Nr. 1. Ausgabe + 2. Ausgabe und S. 14 in M. Nr. 2. Ausgabe)

Äußere Gestaltung baulicher Anlagen (S. 14 in M. Nr. 2. Ausgabe)

Bauliche Anlagen u. Einrichtungen für den Gemeinbedarf (S. 14 in M. Nr. 1. Ausgabe + 2. Ausgabe)

Verkehrsmittel (S. 14 in M. Nr. 1. Ausgabe)

Flächen für Versorgungsanlagen (u. für die Verwertung oder Beseitigung von Abwasser oder festen Abfällen)

(S. 14 in M. Nr. 1. Ausgabe + 2. Ausgabe)


Grünflächen (S. 14 in M. Nr. 1. Ausgabe)

Flächen für die Landwirtschaft u. für die Forstwirtschaft (S. 14 in M. Nr. 1. Ausgabe)

Sonstige Festsetzungen

Planungen und nachträgliche Maßnahmen

Ausgehobene Festsetzungen

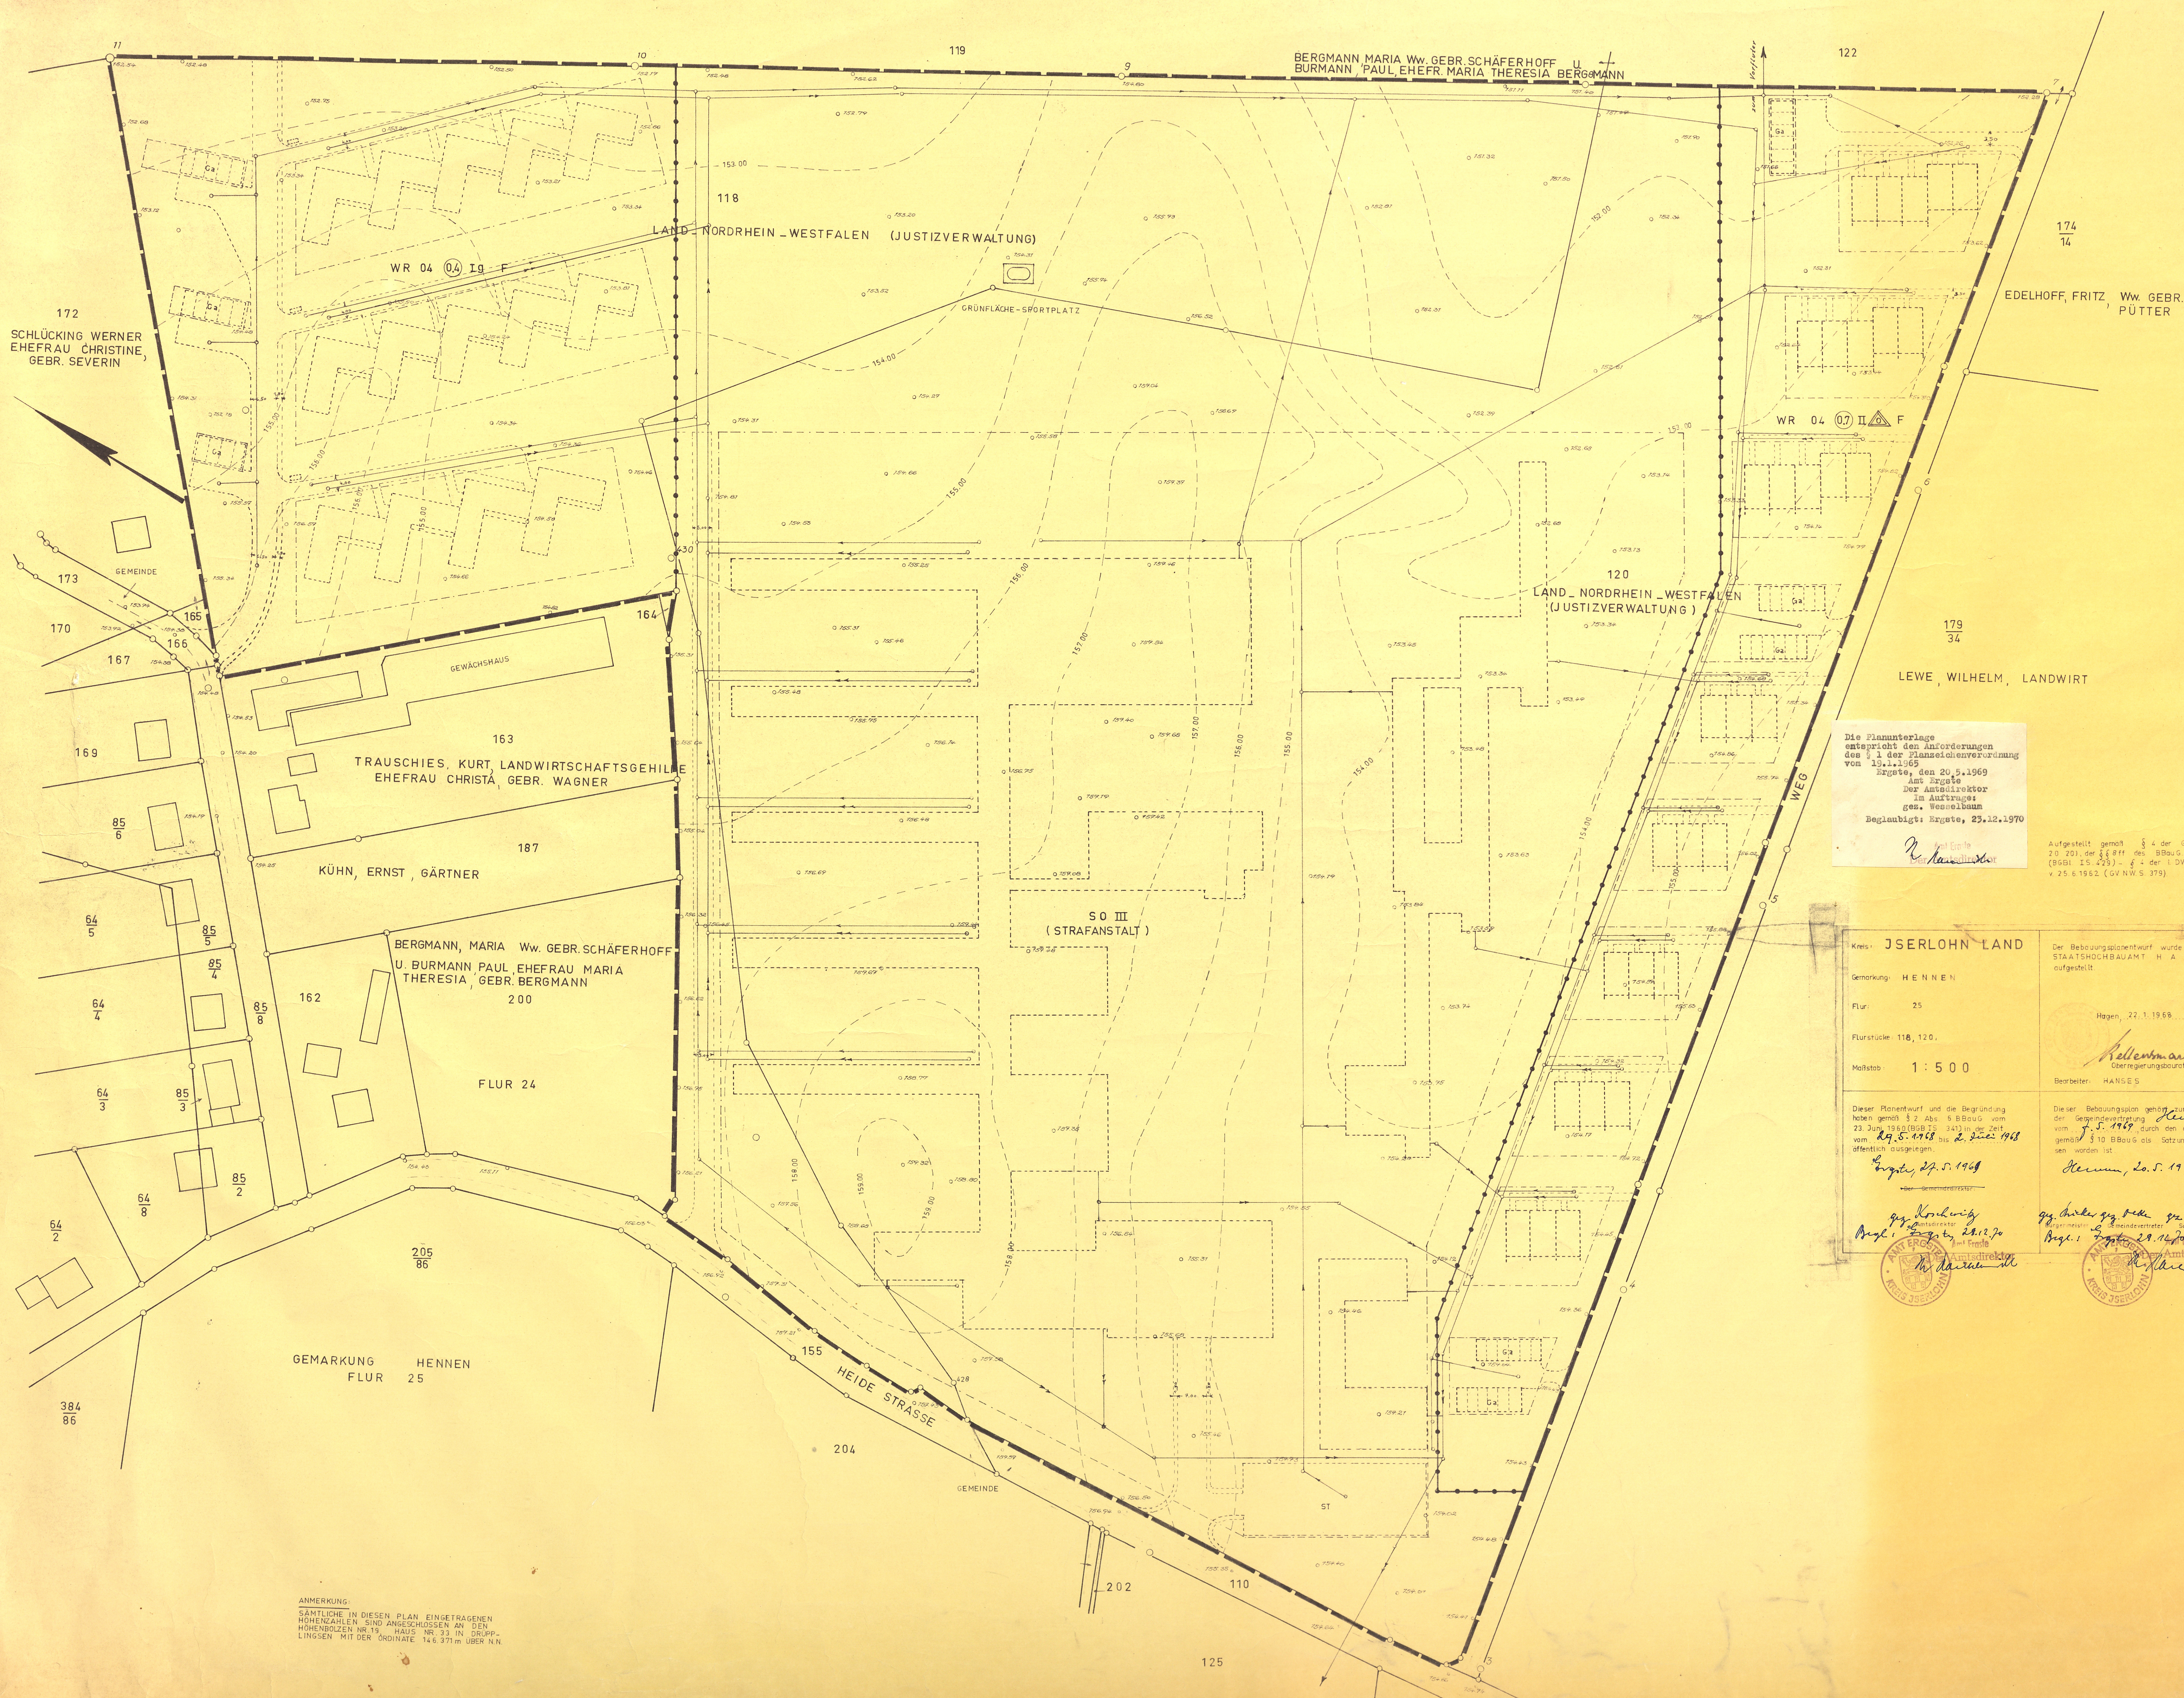

ANMERKUNG:
SÄMTLICHE IN DIESEN PLAN EINGETRAGENEN
HOHENZAHLEN SIND ANGESCHLOSSEN AN DEN
HOHENBOLZEN NR. 19 HAUS NR. 33 IN DRÜPP-
LINGSEN MIT DER ORDINATE 146,371 m ÜBER NN

Gemarkung: H E N N E

Maßstab : 1 : 5 0 0

Dieser Planentwurf und die Begründung haben gemäß § 2 Abs. 6 BBauG vom 23. Juni 1950 (BGBl. S. 341) in der Zeit vom 29.5.1968 bis 2. Juni 1968 öffentlich ausgelegen.

Engle, 27.5.1969

Der Gemeindefürsorger

pp. Korschitz
Amtsdirektor
Bzgl. Bg. 28.12.70
1. Fräste
Amtsdirektor

Der Bebauungsplanentwurf wurde von dem
STAATSHOCHBAUAMT H A G E N
aufgestellt.

Hagen 22. 1. 1968

Pellensma
Oberregierungsrat

Dieser Bebauungsplan gehört zum Beschl.
der Gemeindevertretung *Heim*

vom 7.5.1969 durch den dieser Pl
gemäß § 10 BBauG als Satzung beschl
sen worden ist.

Heaven, Lo. 5. 1969

geg. Anker geg. Becker geg. Wegmann
Bürgermeister Gemeindevertreter Schriftführer
Begeh. 1. Sept. 29. 1270
AMTSDIREKTOR
M. Pre. i.

Es wird bescheinigt, daß die Darstellung des gegenwärtigen Zustandes und die Festlegung der städtebaulichen Planung geometrisch eindeutig ist.

Moschee 22. 1. 1968

Dieser Bebauungsplan ist gemäß § 11 BBauG
mit Verfügung vom 14.7.1969

genehmigt worden

Arnsberg, 2.7.69

Dr. Regierungsrat Präsident:
 24. 9. 93
 Bzgl.: 7. 9. 93, 28. 11. 93
 Amt Ergole
 Amtsdirektor
 Dr. Heinrich K.

Dieser Planentwurf geht zum Beschluß der
Gemeindeversammlung, *Heumen*
vom *27. 3. 68*, nach dem der Plan end-
gültig aufgestellt und ausgelegt werden soll.
Heumen, 27. 3. 1968

uz. Smičke uz. Vella

Die Genehmigung des Bebauungsplanes und
seiner Auslegung ist gemäß § 12 BBauG
am 28. 3. 70 in der Zeit
von bis
öffentlich bekannt gemacht.

Der Bürgermeister
H. Schneider
Bzgl. Legat. 28.12.70
Amt Erste
Der Amtsdirektor
H. Schneider