

STADT LETMATHE

Bebauungsplan Nr. 1 Nordfeld

2. Ergänzung

Gemarkung Letmathe Flur 16

Maßstab 1:500

5-Änderung des Bebauungsplans Nr. 1-B
u. 1. Änderung der 2. Ergänzung zu Nr. 1 L

Offenlegung: 29. 11. 76 - 31. 12. 76
Satzungsbeschluss: 25. 01. 77
Genehmigung: 28. 03. 77
Bekanntmachung: 27. 05. 77

Aufgestellt
Letmathe den 30. Nov 1967

M. J. J. J.

Entwurf/Sberarbeitung
STADTAMTMANN

Angewandt

Art der baulichen Nutzung

WR: Reines Wohngebiet
Die in § 3 Absatz 2 aufgeführten Ausnahmen sind nicht zugelassen.

Nicht überbaubare Grundstücksfläche

Maß der baulichen Nutzung

Zahl der Vollgeschosse

1: zwingend

ZB 04: Grundflächenzahl

ZB 07: Geschosflächenzahl



Bauweise, Baulinien, Baugrenzen

0: Offene Bauweise

Nur Hauptgruppen zulässig

Baulinie

Baugrenze

Abgrenzung unterschiedlicher Nutzung

Gerste des räumlichen Geltungs- bereiches des Baubereiches

Sonstiges

Grundanlage

Kinderspielfeld

Tennisplatz

Gelände

Neue Hausnummern


Offener Weg

Weg mit Grenzabdicht

Strassenbegrenzungslinie

Strassenbegrenzung

Im Höhenriss

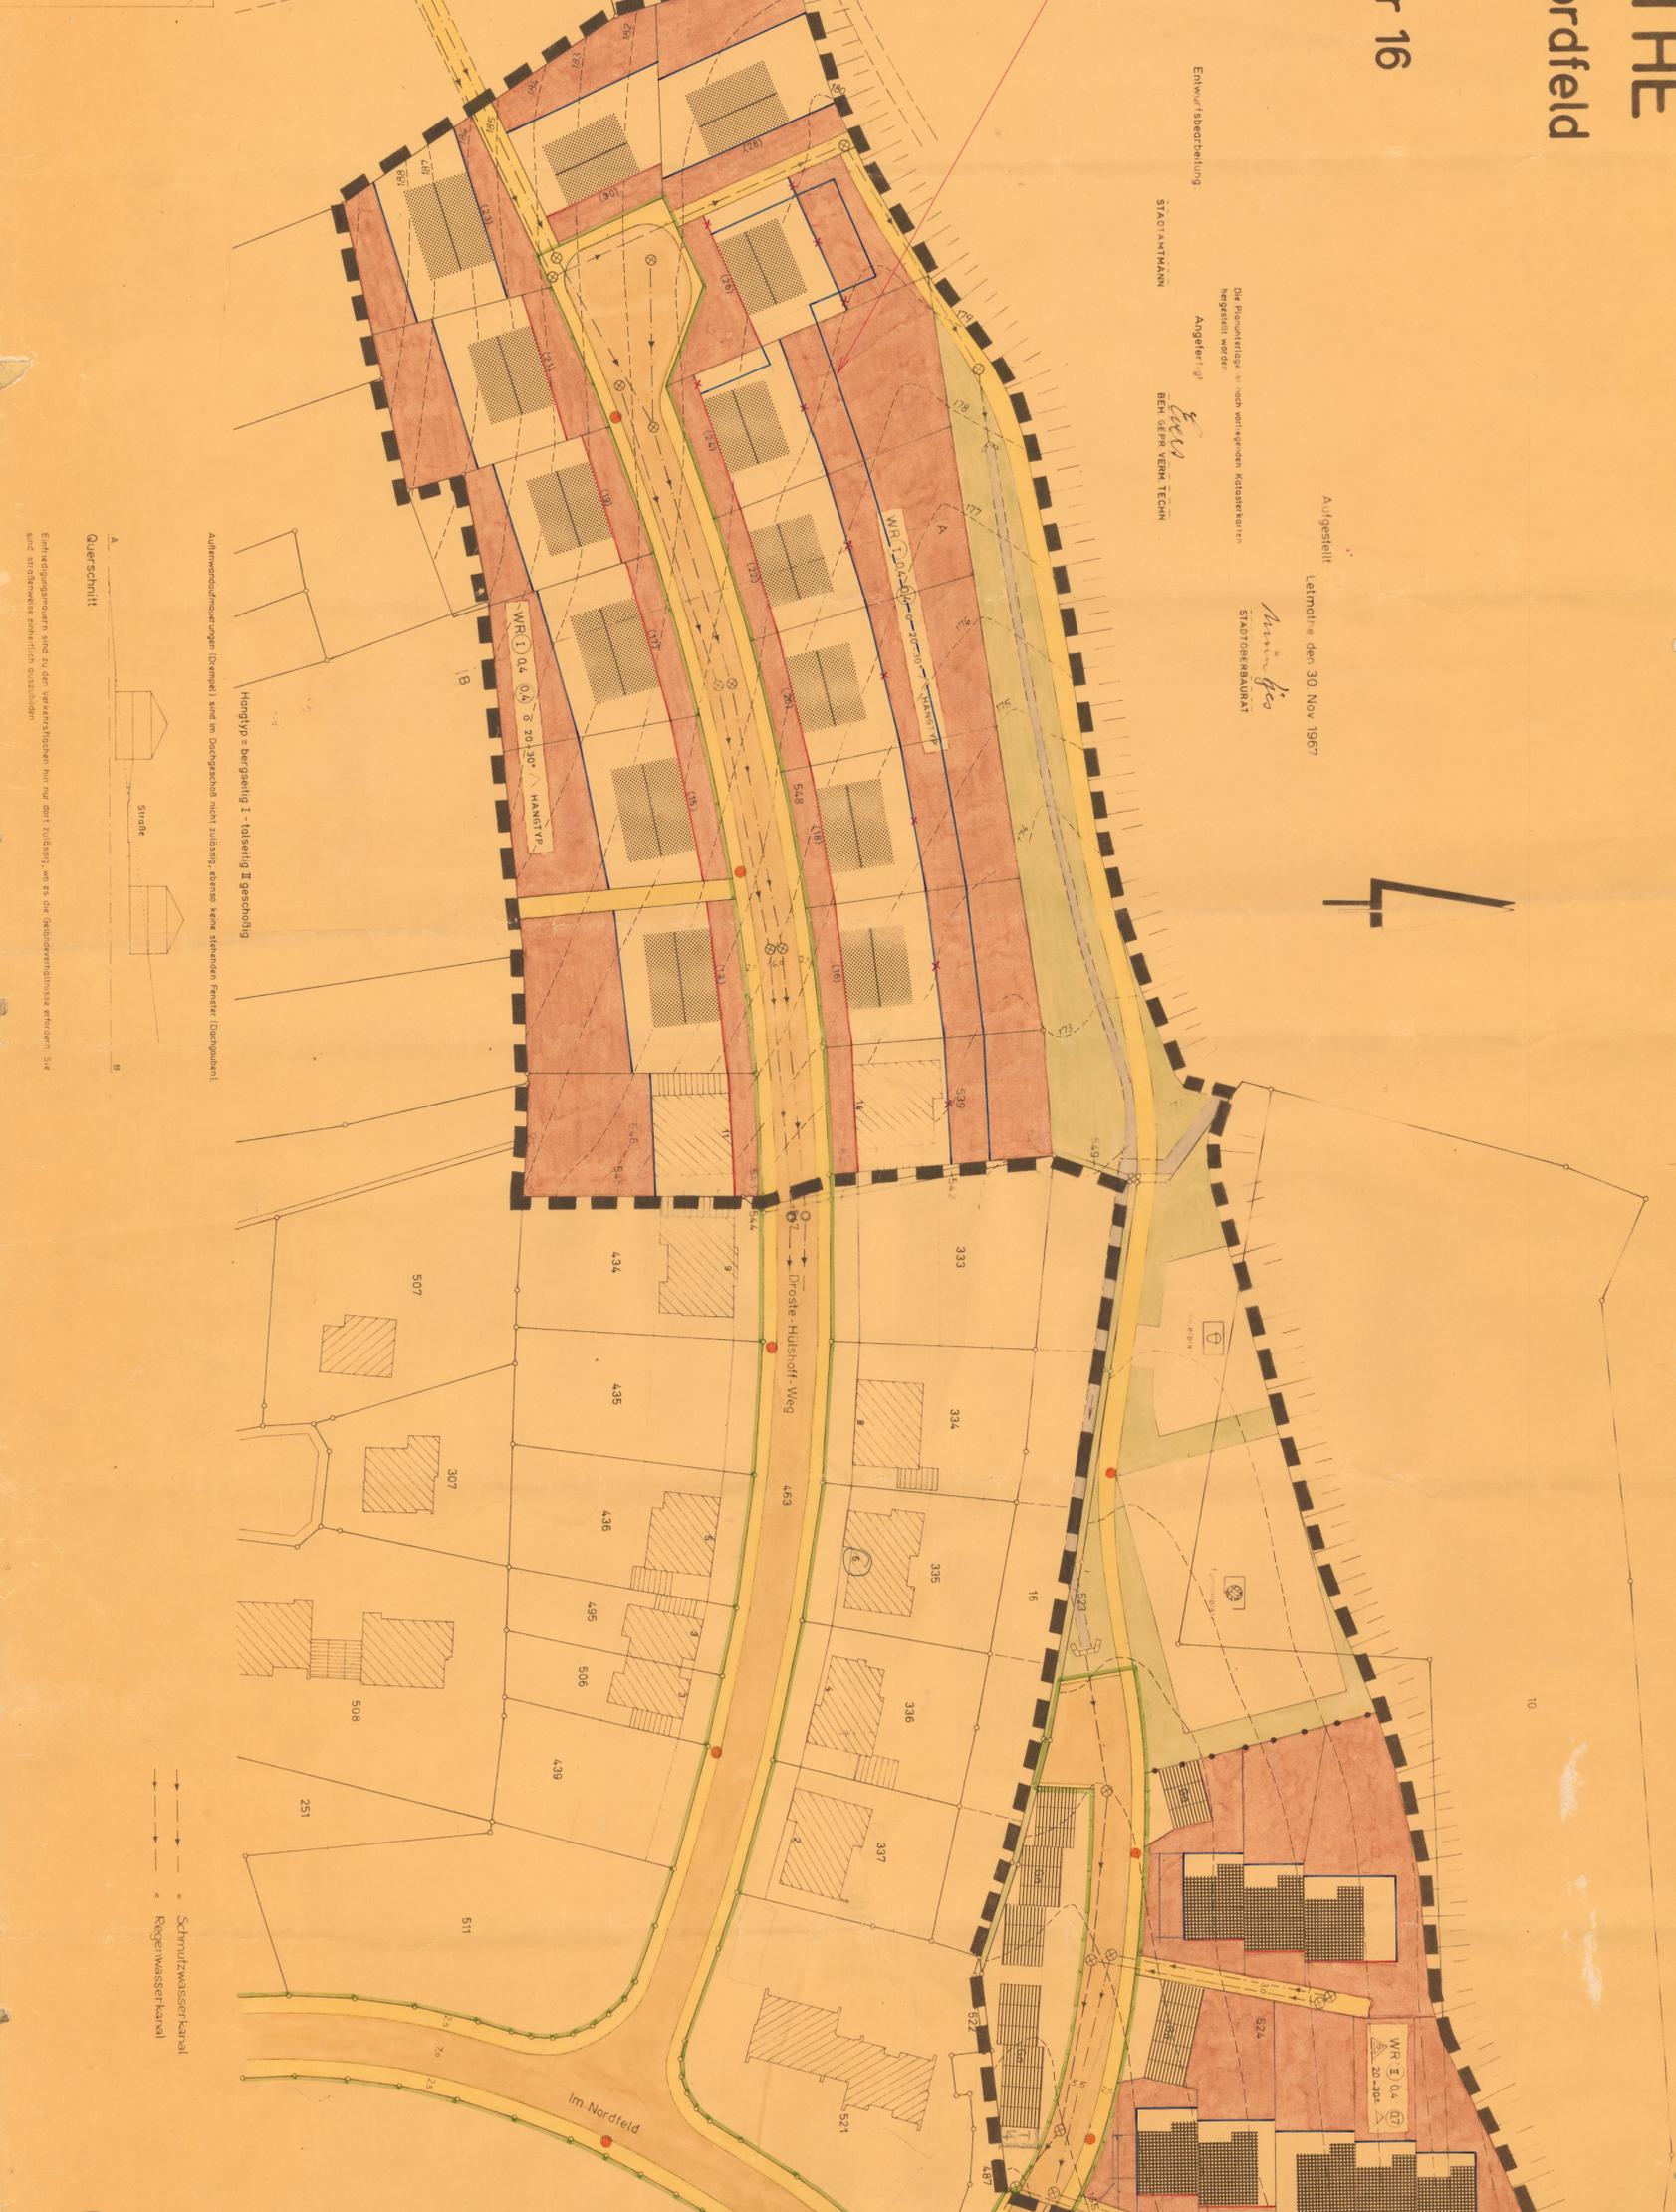










