


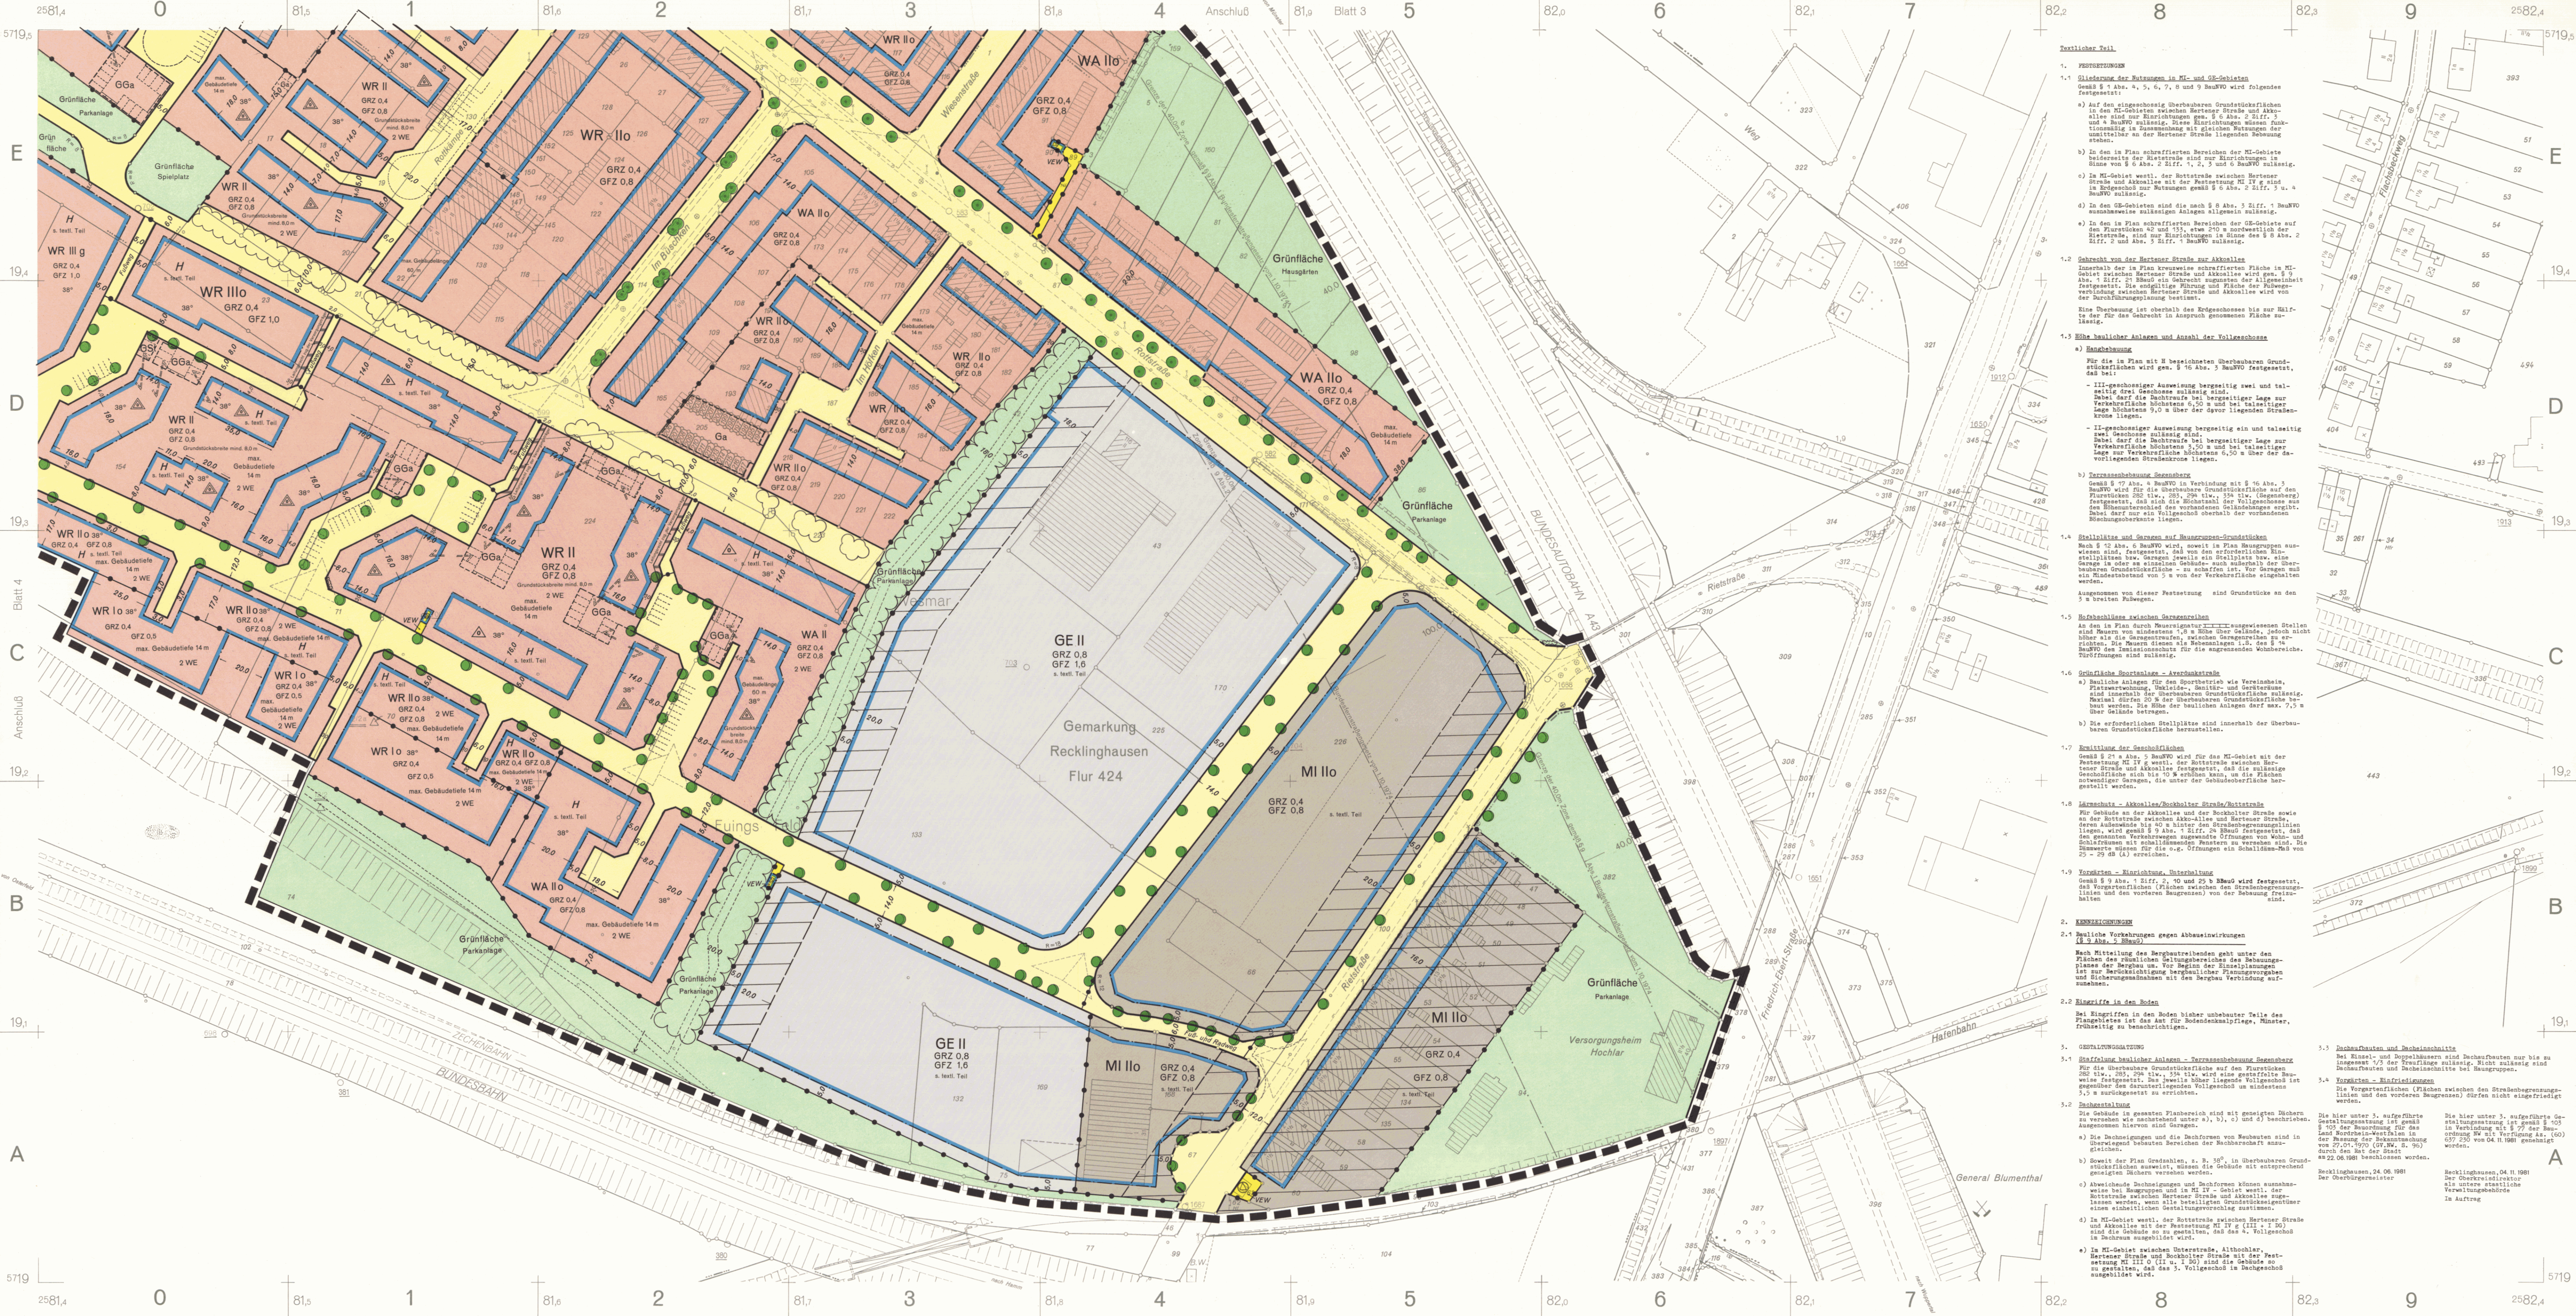

- Textlicher Teil**
Gemäß § 1 Abs. 4, 5, 6, 7, 8 und 9 BauNVO wird folgendes festgesetzt:
d) In den GE-Gebieten sind die nach § 8 Abs. 3 Ziff. 1 BauNVO ausnahmsweise zulässigen Anlagen allgemein zulässig.
- 1.2 **Gehrecht von der Hertenner Straße zur Altkölle**
Insoweit der im Plan schraffierte Bereich der MI-Gebiet zwischen Hertenner Straße und Altkölle wird gem. § 9 Abs. 1 Ziff. 1 BauNVO als Gehrecht zugunsten der Allgemeinheit festgesetzt. Die endgültige Führung und Fläche der Fußwegeverbindung zwischen Hertenner Straße und Altkölle wird von der Stadtverwaltung im Rahmen der städtischen Planung festgelegt.
Eine Überbauung des Gehrechts bis zur Altkölle ist der für das Gehrecht in Anspruch genommene Fläche zulässig.
- 1.3 **Höhe baulicher Anlagen und Anzahl der Vollgeschosse**
a) **Bauhöhebegrenzung**
Für die im Plan mit 2 bezeichneten überbaubaren Grundstücksteilen wird gem. § 16 Abs. 3 BauNVO festgesetzt, daß bei:
b) **Ferrassenhöhebegrenzung**
- 1.4 **Stellplätze und Garagen auf Baugrundergrundstücken**
die Garagen in oder an einzelnen Gebäuden auch außerhalb der überbaubaren Grundstücksflächen zu schaffen ist. Vor Garagen muß ein Mindestabstand von 5 m von der Verkehrsfläche eingehalten werden.
Ausgenommen von dieser Festsetzung sind Grundstücke an den 5 m breiten Fußwegen.
An den im Plan durch Neuanlagen der Garagenreihen ausgewiesenen Stellen sind Mauern von mindestens 1,8 m Höhe über Gelände, jedoch nicht höher als die Garagenreihen, zu errichten. Die Garagenreihen sind zu errichten, die Mauern dienen als Nebenanlagen i.d. d. § 9 BauNVO der Stellplätze für die entsprechenden Garagenreihen. Türöffnungen sind zulässig.
a) Bauliche Anlagen für den Sportbetrieb wie Vereinsheim, Platzwartwohnung, Umkleekabinen, Toiletten und Sanitärräume sind innerhalb der überbaubaren Grundstücksfläche zulässig. Maximal dürfen 20 % der überbaubaren Grundstücksfläche bebaut werden. Die Höhe der baulichen Anlagen darf max. 7,5 m über Gelände betragen.
b) Die erforderlichen Stellplätze sind innerhalb der überbaubaren Grundstücksfläche herzustellen.

- 1.9 **Vorgärten - Einfriedigung, Unterhaltung**
Gemäß § 9 Abs. 1 Ziff. 2, 40 und 25 b BauNVO wird festgesetzt, daß Vorgärten (Vollhöfe) zwischen den Straßenbegrenzungslinien und den vorderen Baugrenzen) von der Bebauung freizuhalten sind.
- 2.2 **Einwirkungen in den Boden**
