9. vereinfachte Änderung zum Bebauungsplan Nr. 234
Hochlar
Maßstab 1 : 1000

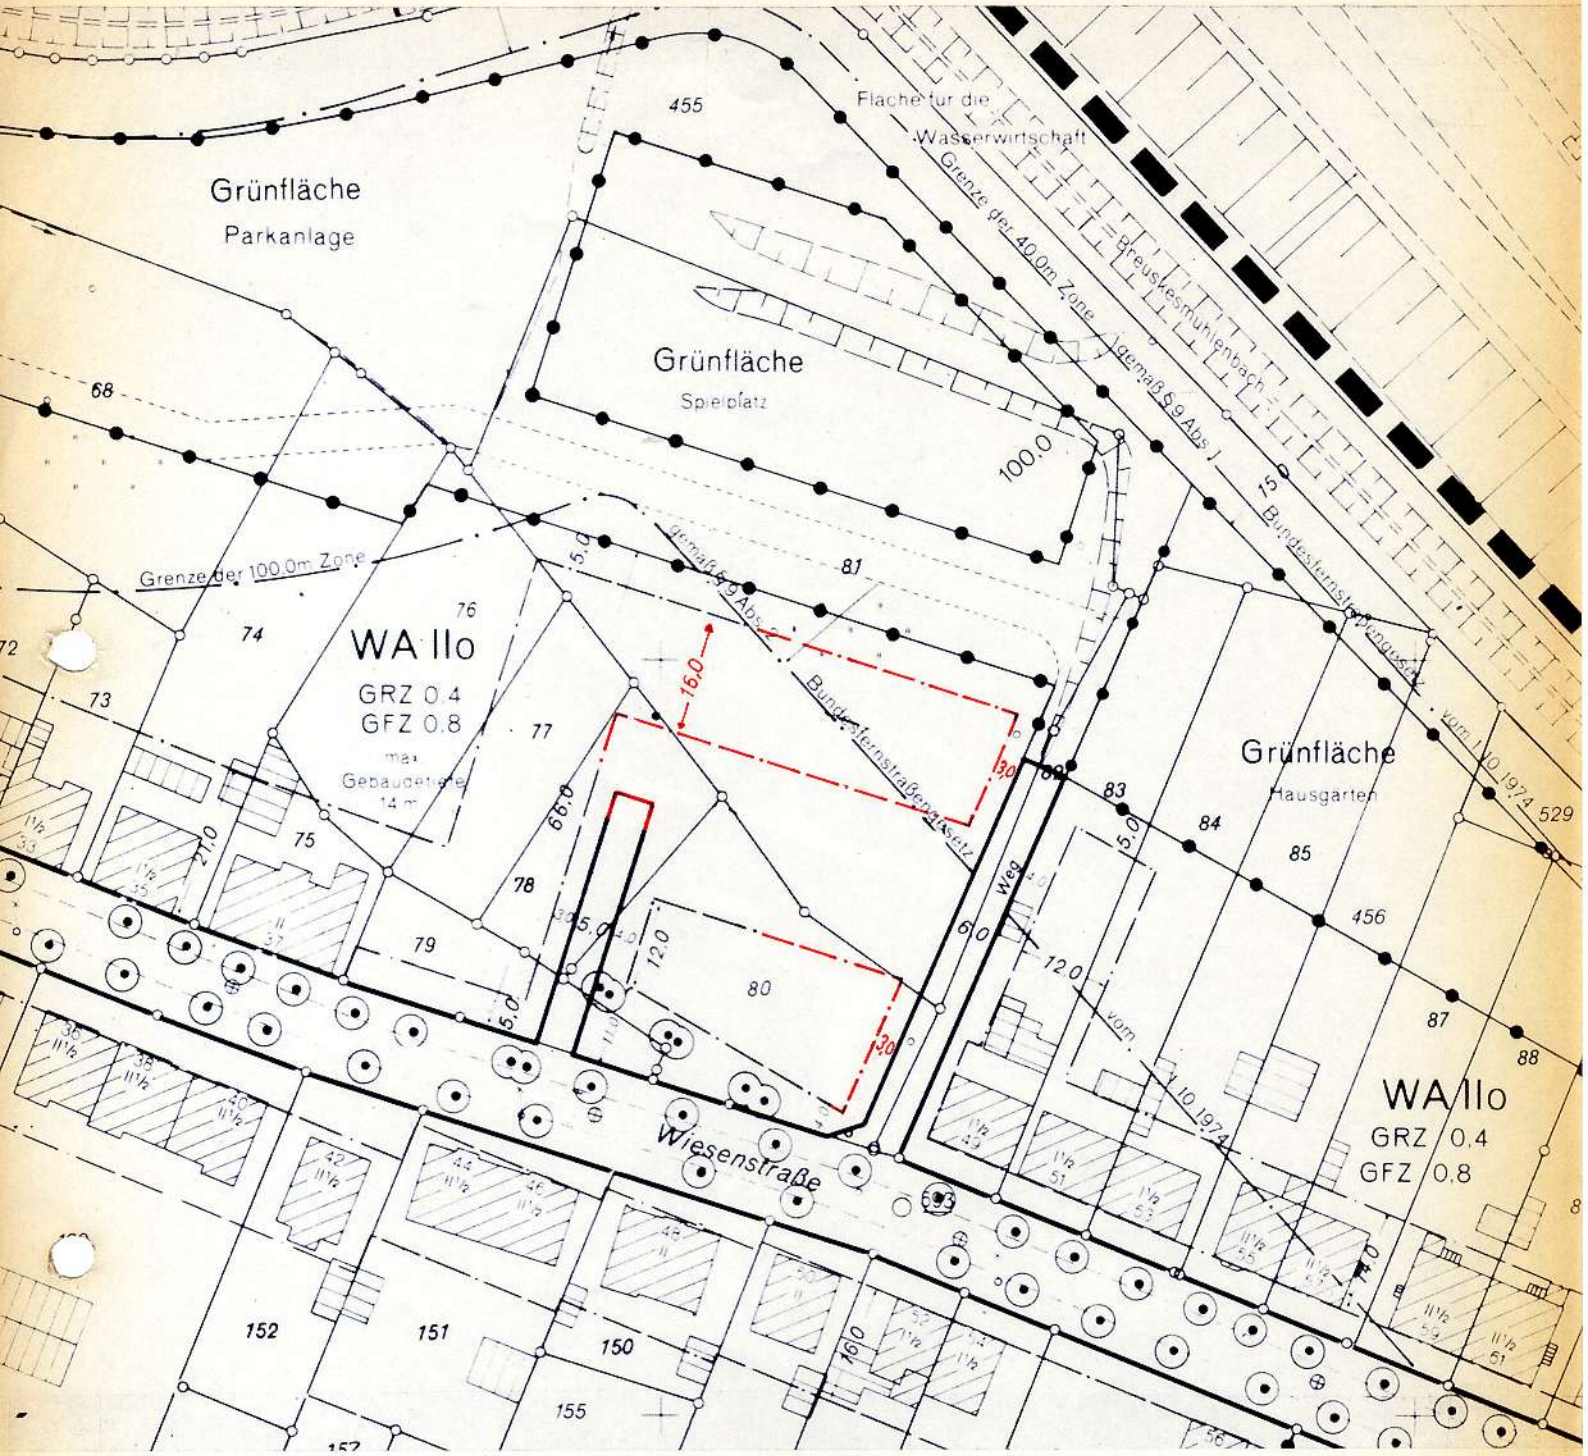

Rechtsgrundlagen: Bundesbaugesetz in der Fassung der Bekanntmachung vom 18.08.1976 (BGBl.IS.2256, 3617),geändert durch Gesetz vom 06.07.1979 (BGBl.IS.949) in Verbindung mit der Baunutzungsverordnung in der Fassung vom 15.09.1977 (BGBl.IS.1763) sowie der Erste Verordnung zur Durchführung des Bundesbaugesetzes vom 29.11.1960 (GVBl.NW S.433) zuletzt geändert am 18.10.1978 (GVBl.NW S.545).

Baugesetzbuch in der Fassung der Bekanntmachung vom 08. 12. 1986 (BGBl.I S.2253) in Verbindung mit der Baunutzungsverordnung in der Fassung vom 15. 09. 1977 (BGBl.I S.1763).

Zeichengrundlagen: 1. Planzeichenverordnung vom 30. 07. 1981 (BGBl.I S.833) 2. Zeichenverschrift für Katasterkarten und Vermessungsrisse in Nordrhein-Westfalen vom 20. 12. 1978

Anmerkung zum Planinhalt: Die früher festgesetzten Planungen sind schwarz, die neuen Festsetzungen sind rot dargestellt.

Die Zustimmungen der betroffenen und benachbarten Grundstückseigentümer ~~sowie der Träger öffentlicher Belange~~ liegen vor.

Recklinghausen, den 09.11.1987
Der Stadtdirektor
I. A.
Hallgarten

Diese vereinfachte Änderung ist gem. § 10 i.V.m. § 13 Abs. 1 des Baugesetzbuches durch den Rat der Stadt Recklinghausen am 16.11.1987 als Satzung beschlossen worden.

Recklinghausen, den 14.01.1988
Der Bürgermeister

Diese vereinfachte Änderung des Bebauungsplanes ist gem. § 12 des Baugesetzbuches im Amtsblatt für die Stadt Recklinghausen vom 26.01.1988 unter Hinweis auf die öffentliche Auslegung bekanntgemacht worden.
Mit dieser Bekanntmachung ist der Plan rechtsverbindlich.

Recklinghausen, den 28.01.1988
Der Stadtdirektor
I. A.
Städt. Obervermessungsrat