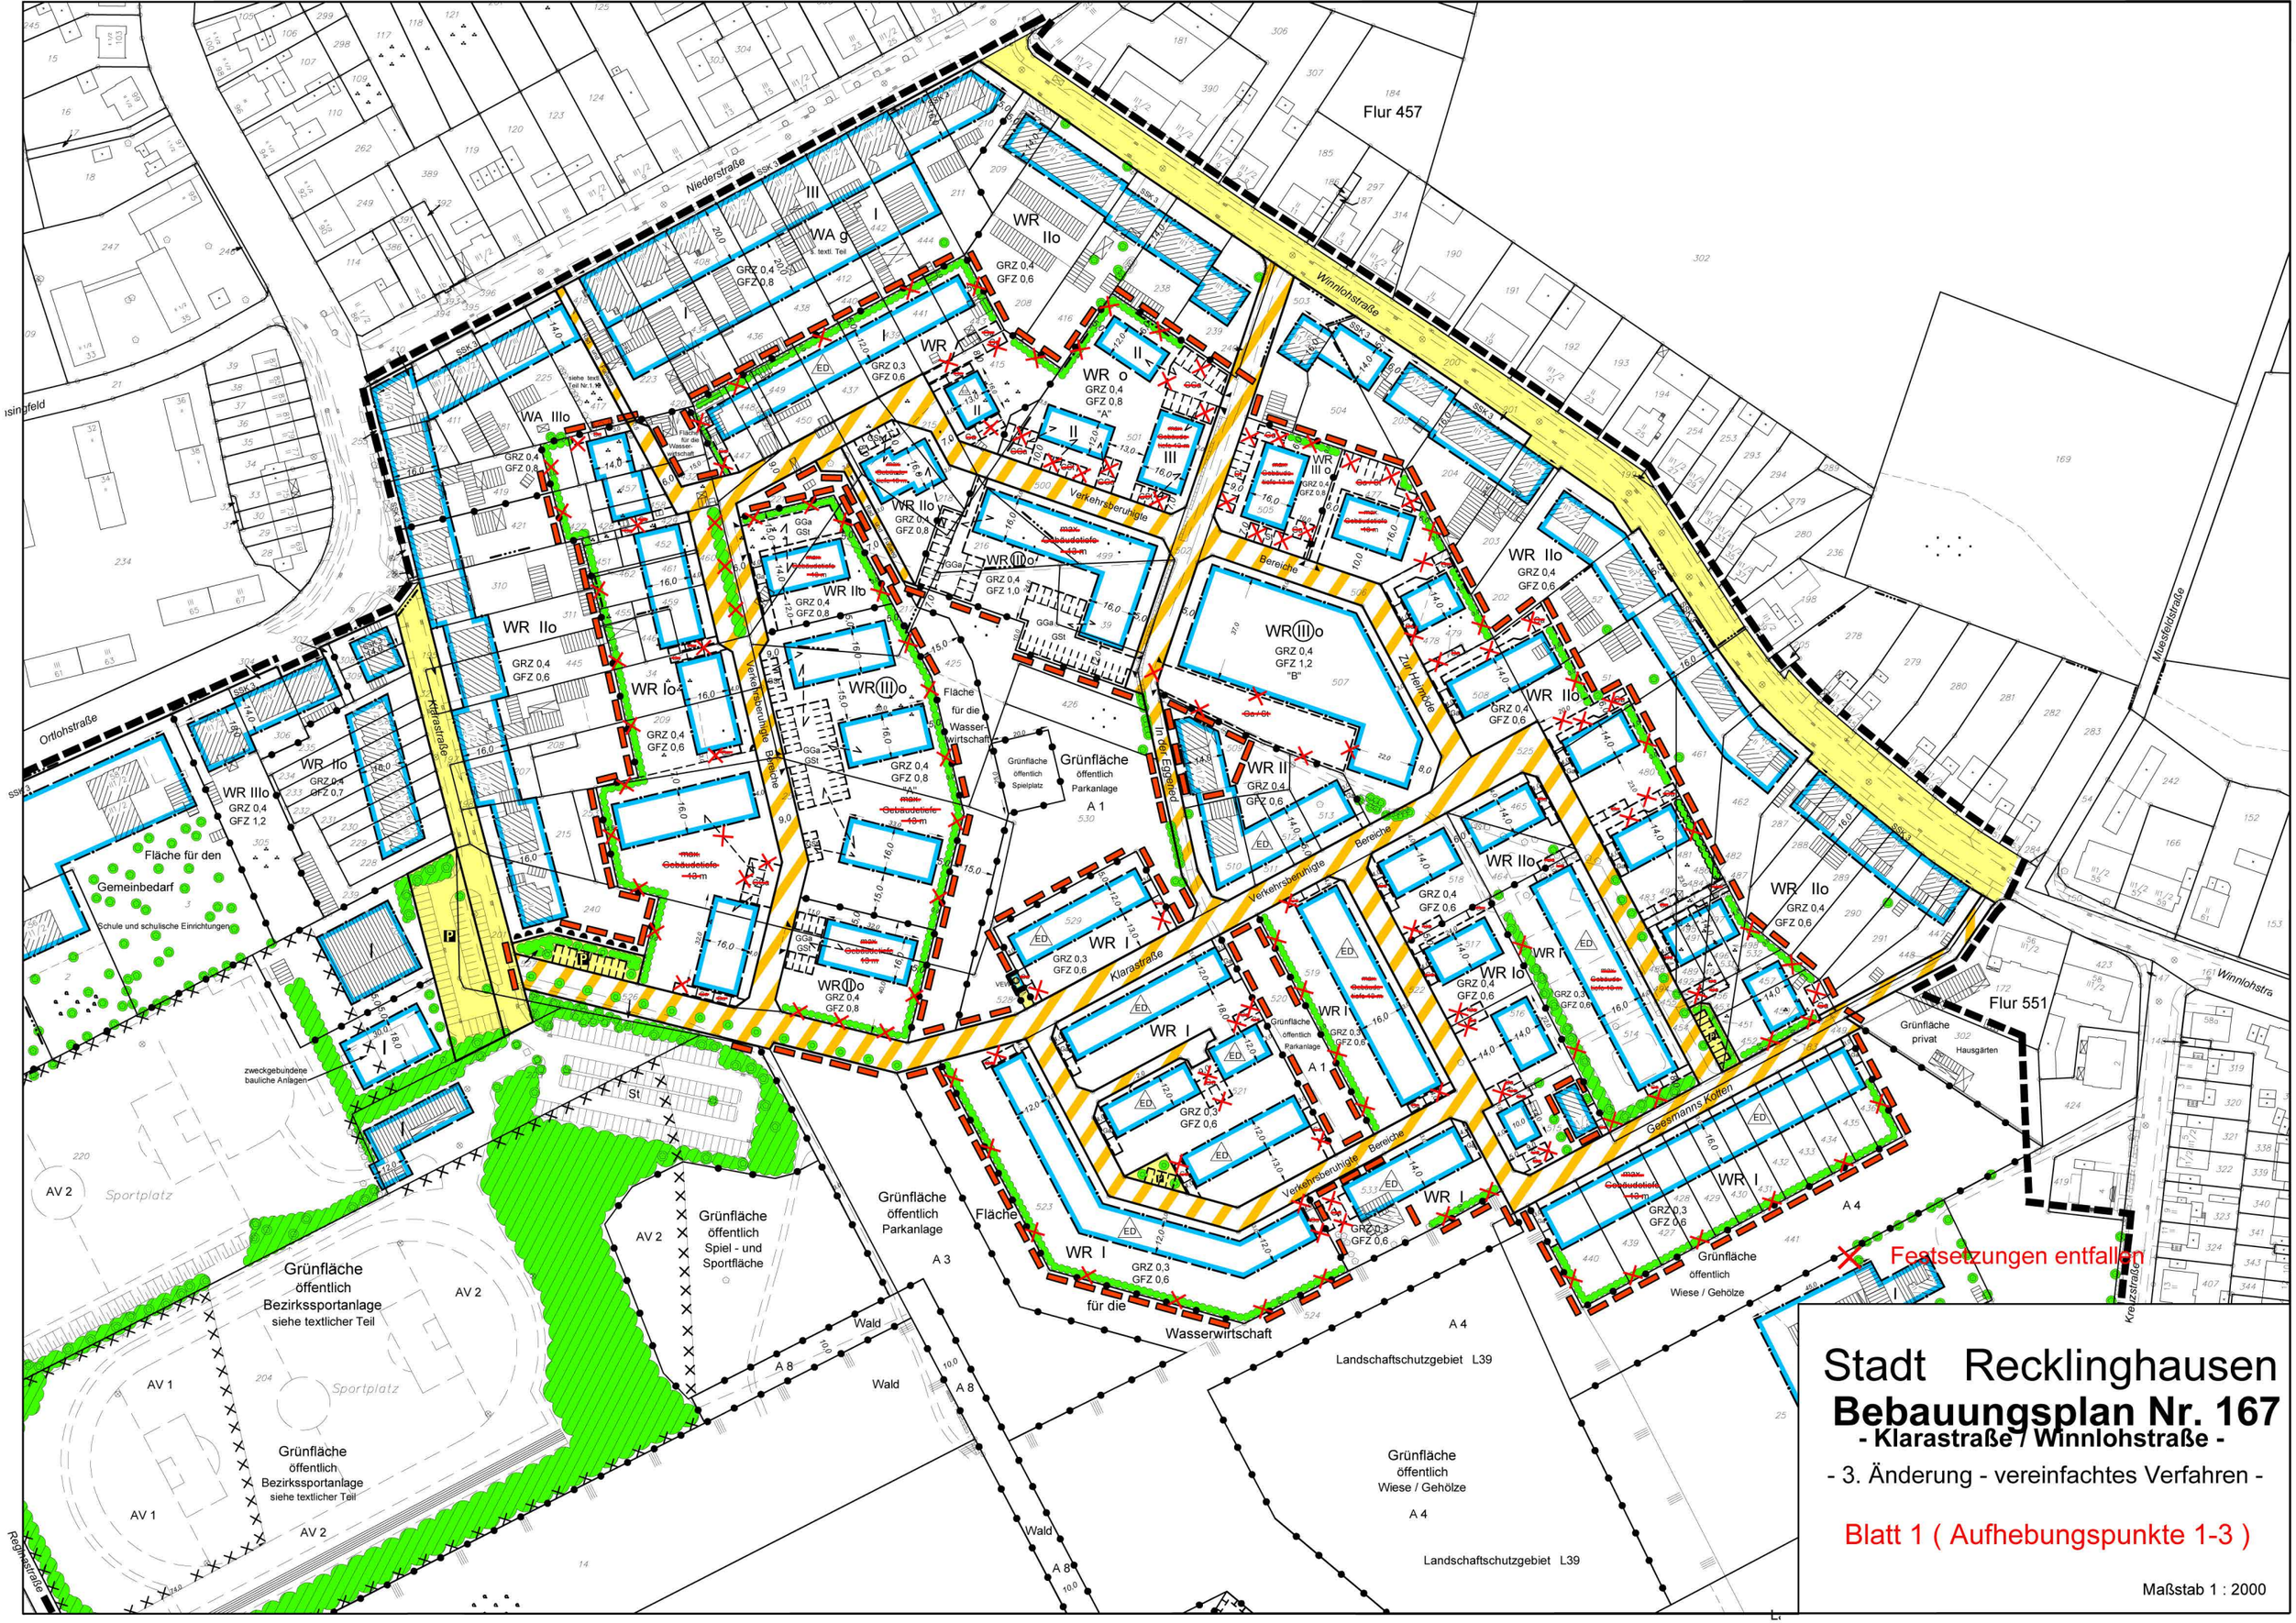
Stadt Recklinghausen
Bebauungsplan Nr. 167
- Klarastraße / Winnlohstraße -
- 3. Änderung - vereinfachtes Verfahren -
Blatt 1 (Aufhebungspunkte 1-3)
Maßstab 1 : 2000
Festsetzungen entfallen
Flur 457
Flur 551
Niederstraße
Winnlohstraße
Ortlohstraße
Klarastraße
Muesseldstraße
Kreuzstraße
Regnastraße
Geesmanns Kotten
In der Eichefeld
Zur Heikade
Verkehrsberuhigte Bereiche
WA g
WR Io
WR IIo
WR IIIo
WR II
WR I
WA IIIo
Fläche für den Gemeinbedarf
Schule und schulische Einrichtungen
Sportplatz
Grünfläche öffentlich Bezirkssportanlage siehe textlicher Teil
Grünfläche öffentlich Spiel - und Sportfläche
Grünfläche öffentlich Parkanlage
Grünfläche öffentlich Wiese / Gehölze
Grünfläche privat Hausgärten
Fläche für die Wasserwirtschaft
Landschaftschutzgebiet L39
Wald
zweckgebundene bauliche Anlagen