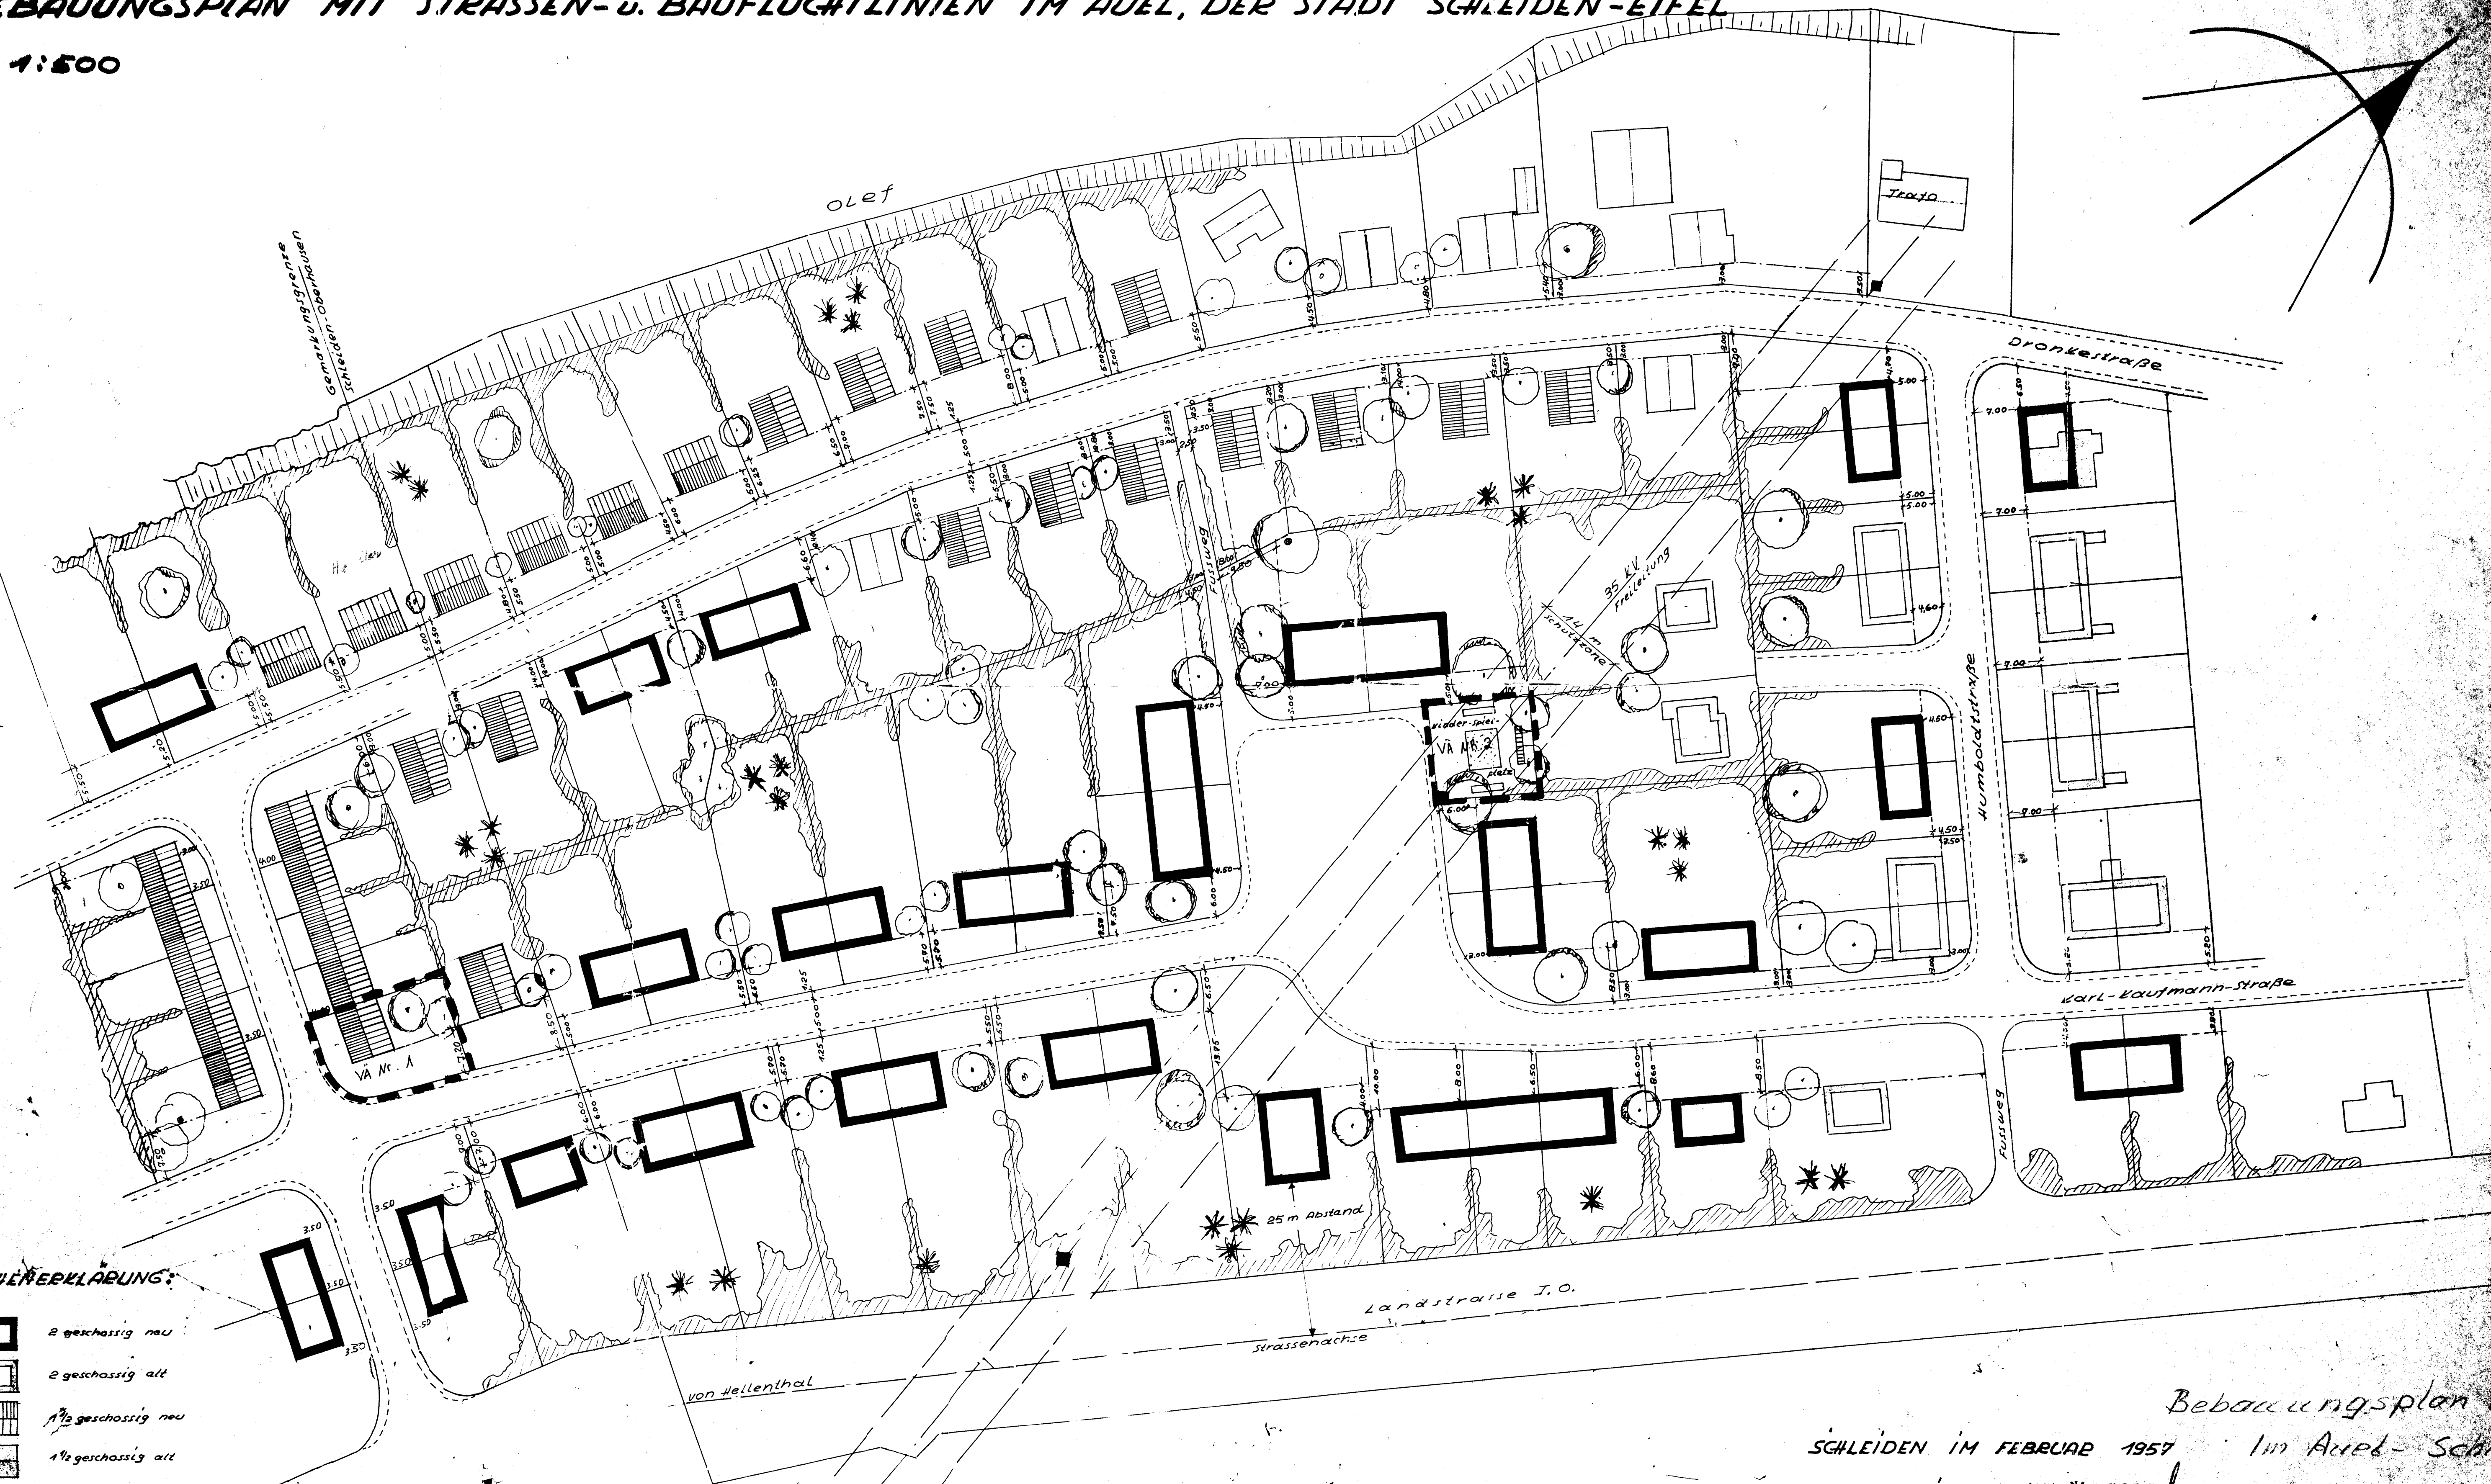

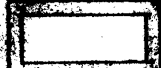


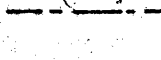


BEBAUUNGSPLAN MIT STRASSEN- u. BAUFLUCHTLINIEN IM AUER, DER STADT SCHLEIDEN-EIFEL

M. 1:500



ZEICHENERKLÄRUNG:

-  2 geschossig neu
-  2 geschossig alt
-  1 1/2 geschossig neu
-  1 1/2 geschossig alt
-  Baufluchtlinie (Maße in Meter)

Die seitlichen Grenzabstände betragen minimum 3.00 m

Bebauungsplan Nr. 1
 SCHLEIDEN IM FEBRUAR 1957 Im Auer - Schleiden
 DER ARCHITEKT: WILHELM BERDES ARCHITECT
 SCHLEIDEN