
Kreis Schleiden
Gemarkung Schleiden

Flur 17

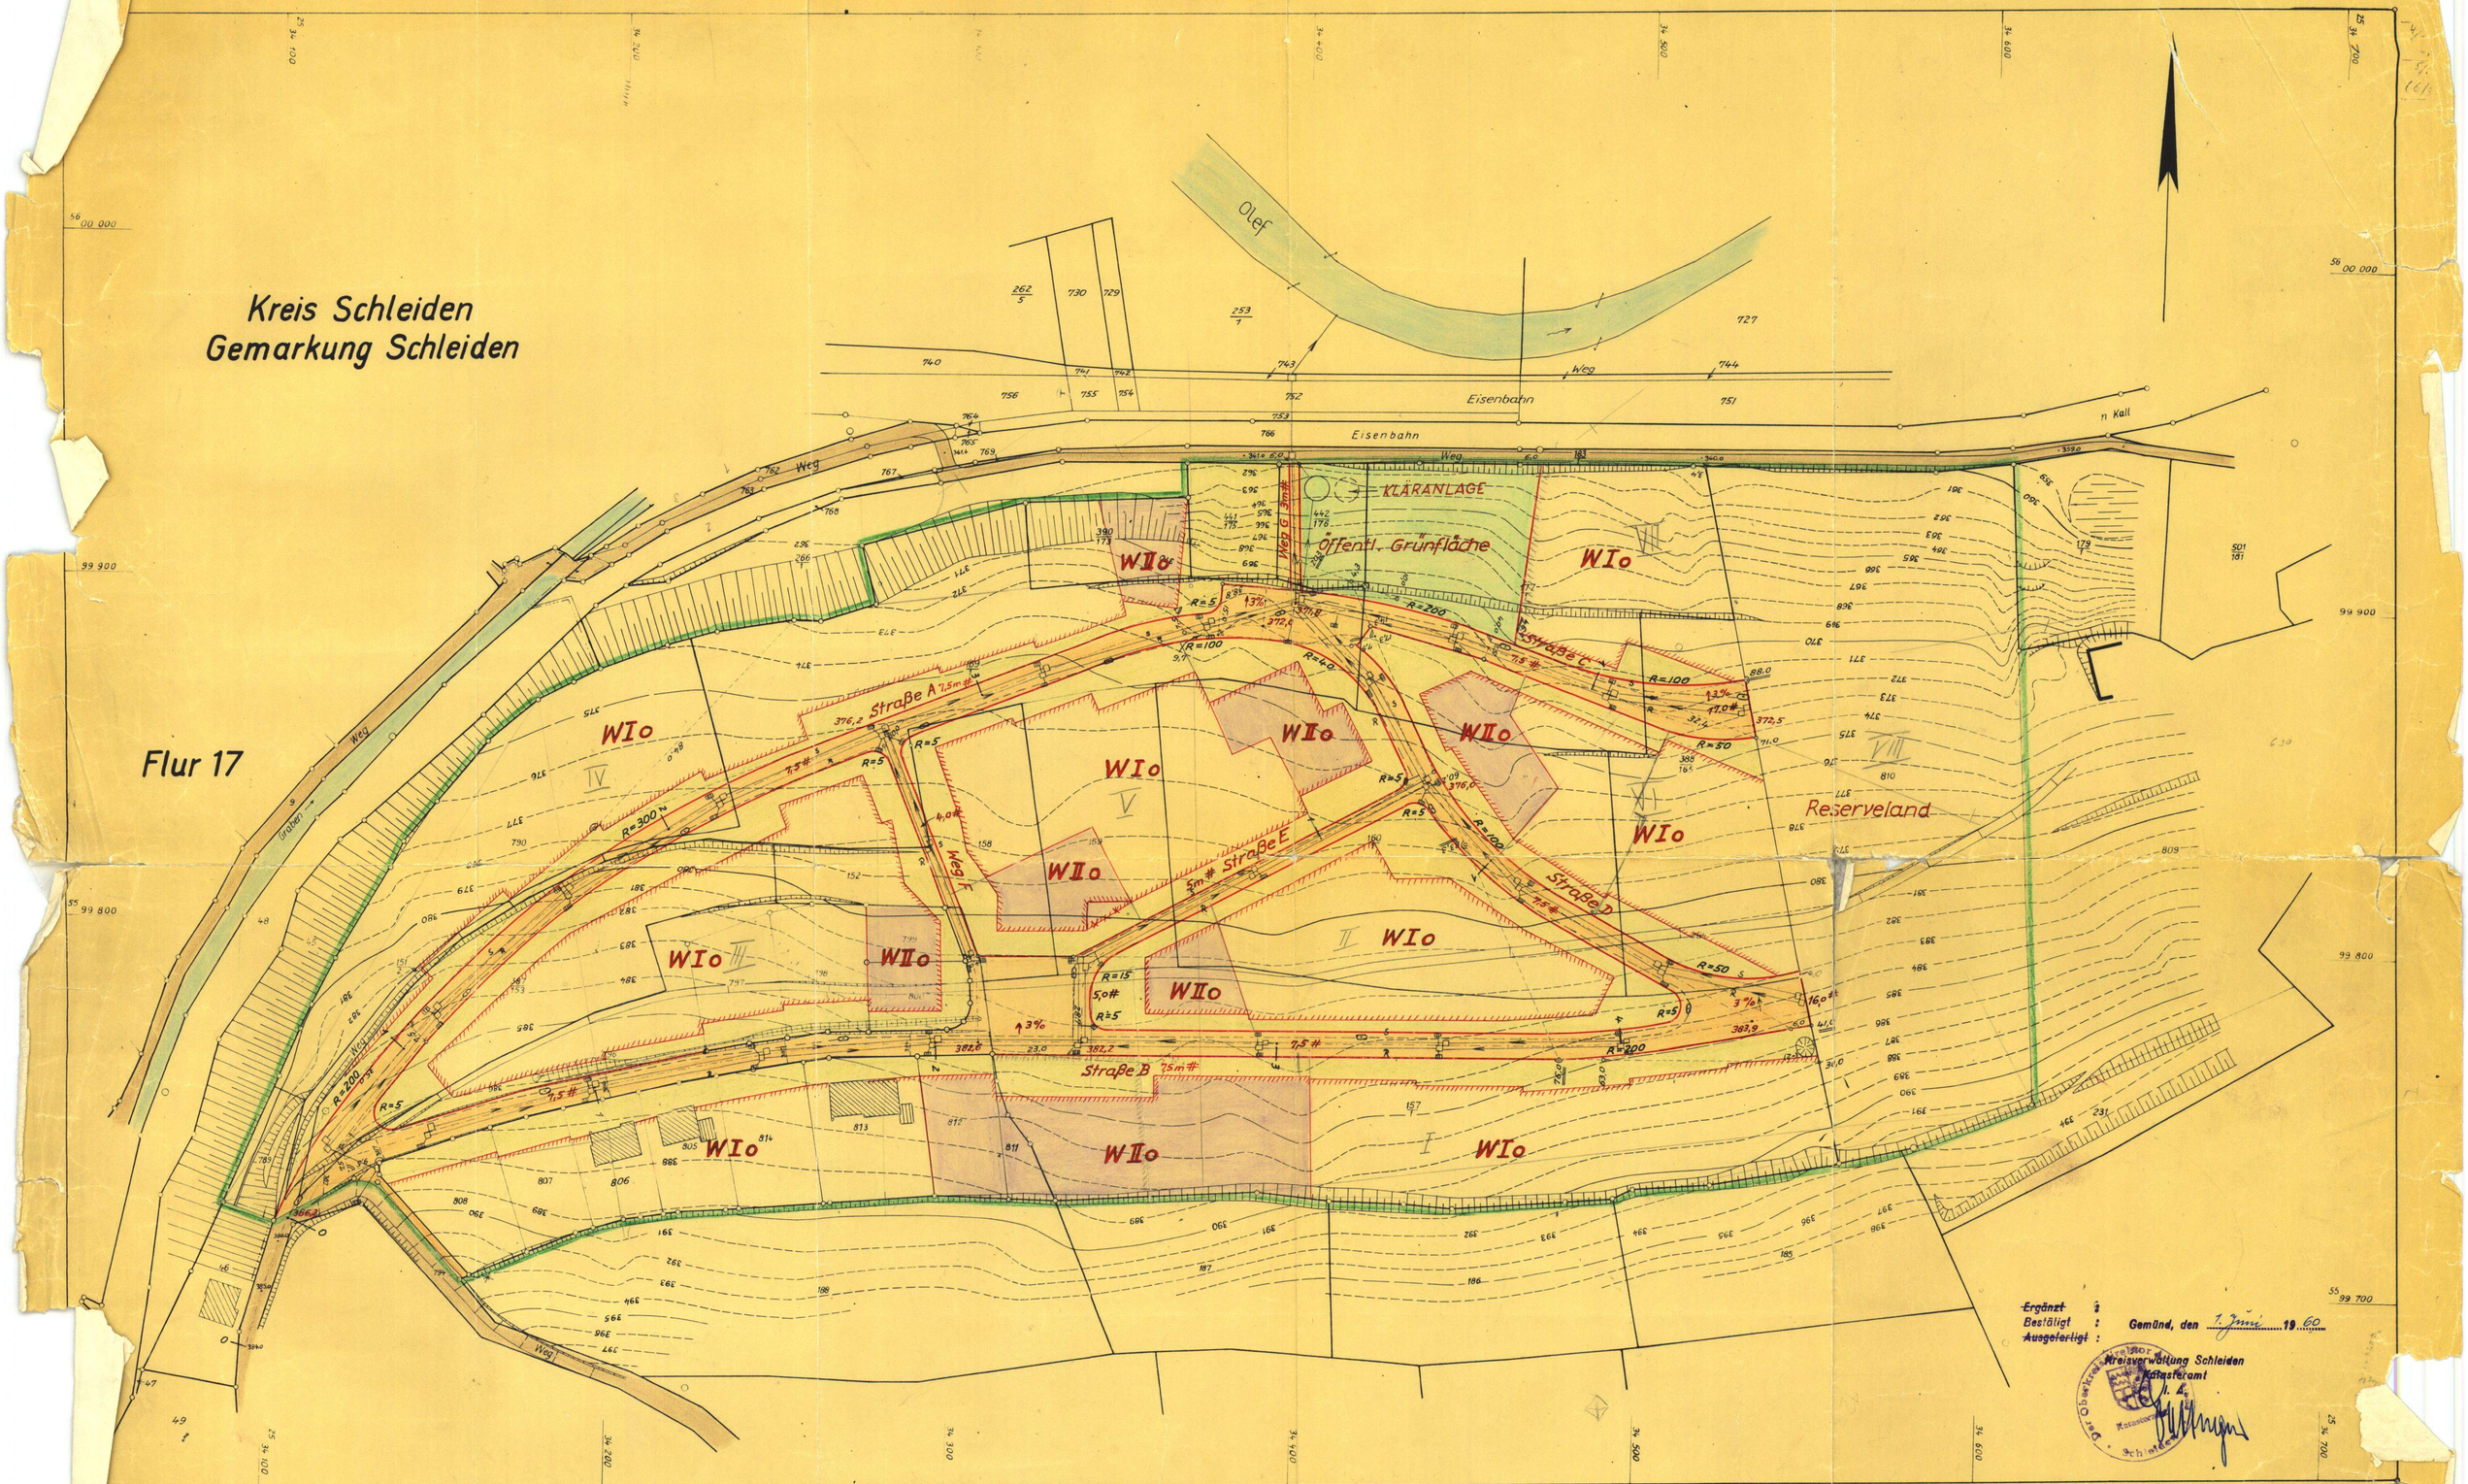

Gemeinde Schleiden

Durchführungsplan Nr. 2

Fluchtlinien und Bauzonen

Gemarkung Schleiden Flur 21

M. 1:1000

Gebäudebestand

vorh. | Ausbau
- Wohngebäude
- Wirtschaftsgebäude
- öffentl. Gebäude
- Mauer
- Geschoßzahl (I II III)

Grenzen, Flucht- und Baulinien

- Flurgrenze
- Flurstücksgrenze
- Eigentumsgrenze
- Grenze des Plangebietes zugleich Grenze des Umlegungsgebietes
- W Wohngebiet
- unverändert bestehenbleibende Fluchtlinie
- neue Fluchtlinie
- neue Baulinie
- neue Flucht- u. Baulinie
- Festlegung d. Fluchtlinie
- o offene Bauweise

Verkehrs-, Grün- und Bauflächen

verbleibend | neu
- St 39 Öffentl. Verkehrsfläche (Straßen)
- St 39 Öffentl. Verkehrsfläche (Parkplatz)
- St 33 Private Grünfläche
- Öffentl. Grünfläche
- · 372,5 alte N.N.-Höhe
- · 372,4 neue " "

Entwässerung

Trennsystem
- Zwillingsschacht
- Straßensinkkasten
- Kanalleitung
- Hydrant

Entwurfsarbeiten

Baugestaltung	Entwässerung	Fluchtlinien
Architekt VDI Willi Berres Schleiden/Eifel	Ingenieurbüro Gotthardt Gemünd/Eifel	Neuordnungsabteilung der Kreisverwaltung Schleiden – Katasteramt –

Es wird bescheinigt, daß die Darstellung des gegenwärtigen Zustandes richtig und die Festlegung der städtebaulichen Planung geometrisch eindeutig ist.
Gemünd den 4. 3. 1960
gez. Hawlitzeck
Kreisvermessungsrat

Zu diesem Plan gehören ein Bestandteile ein, Grundstücksverzeichnis und Erläuterungen

Angefertigt:
Neuordnungsabteilung der Kreisverwaltung Schleiden
-Katasteramt-
Gemünd, den 9.3. 1960

Dieser Plan ist gemäß § 11(1) des Aufbaugesetzes in der Fassung vom 29.4.1952 (GV. NW. S. 75) durch Beschluß der Gemeindevertretung vom ... aufgestellt
..., den 16.3. 1960
Im Auftrage des Rats der Gemeinde
Bürgermeister
gez. Karl Müller
Beigeordneter
(S) Gemeindedirektor
Beigeordneter

Dieser Plan hat gemäß § 11(1) des Aufbaugesetzes in der Fassung vom 29.4.1952 (GV. NW. S. 75) in der Zeit vom 19.4. bis 17.5. 60 offengelegen.
Schleiden, den 18.5. 1960
(S) Die Gemeindeverwaltung

Gemäß § 11(2) des Aufbaugesetzes in der Fassung vom 29.4.1952 (GV. NW. S. 75) ist mit Verfügung vom ... bestätigt worden, daß dieser Plan mit den Zielen des Leitplanes übereinstimmt.
Aachen, den 12.7. 1960
Der Regierungspräsident
im Auftrag
gez. Mix

Dieser Plan ist gemäß § 11(2) des Aufbaugesetzes in der Fassung vom 29.4.1952 durch Beschluß der Gemeindevertretung vom 25.7.1960 förmlich festgestellt worden.
Schleiden, den 26.7. 1960
(S) Die Gemeindeverwaltung
Stellvertreter

Änderungen:

~~Ergänzt~~ :
Bestätigt :
~~Ausgefertigt~~ :
Gemünd, den 1. Juni 1960
Kreisverwaltung Schleiden
Katasteramt
i. A.
Der Oberkreisdirektor Schleiden Katasteramt

5.