
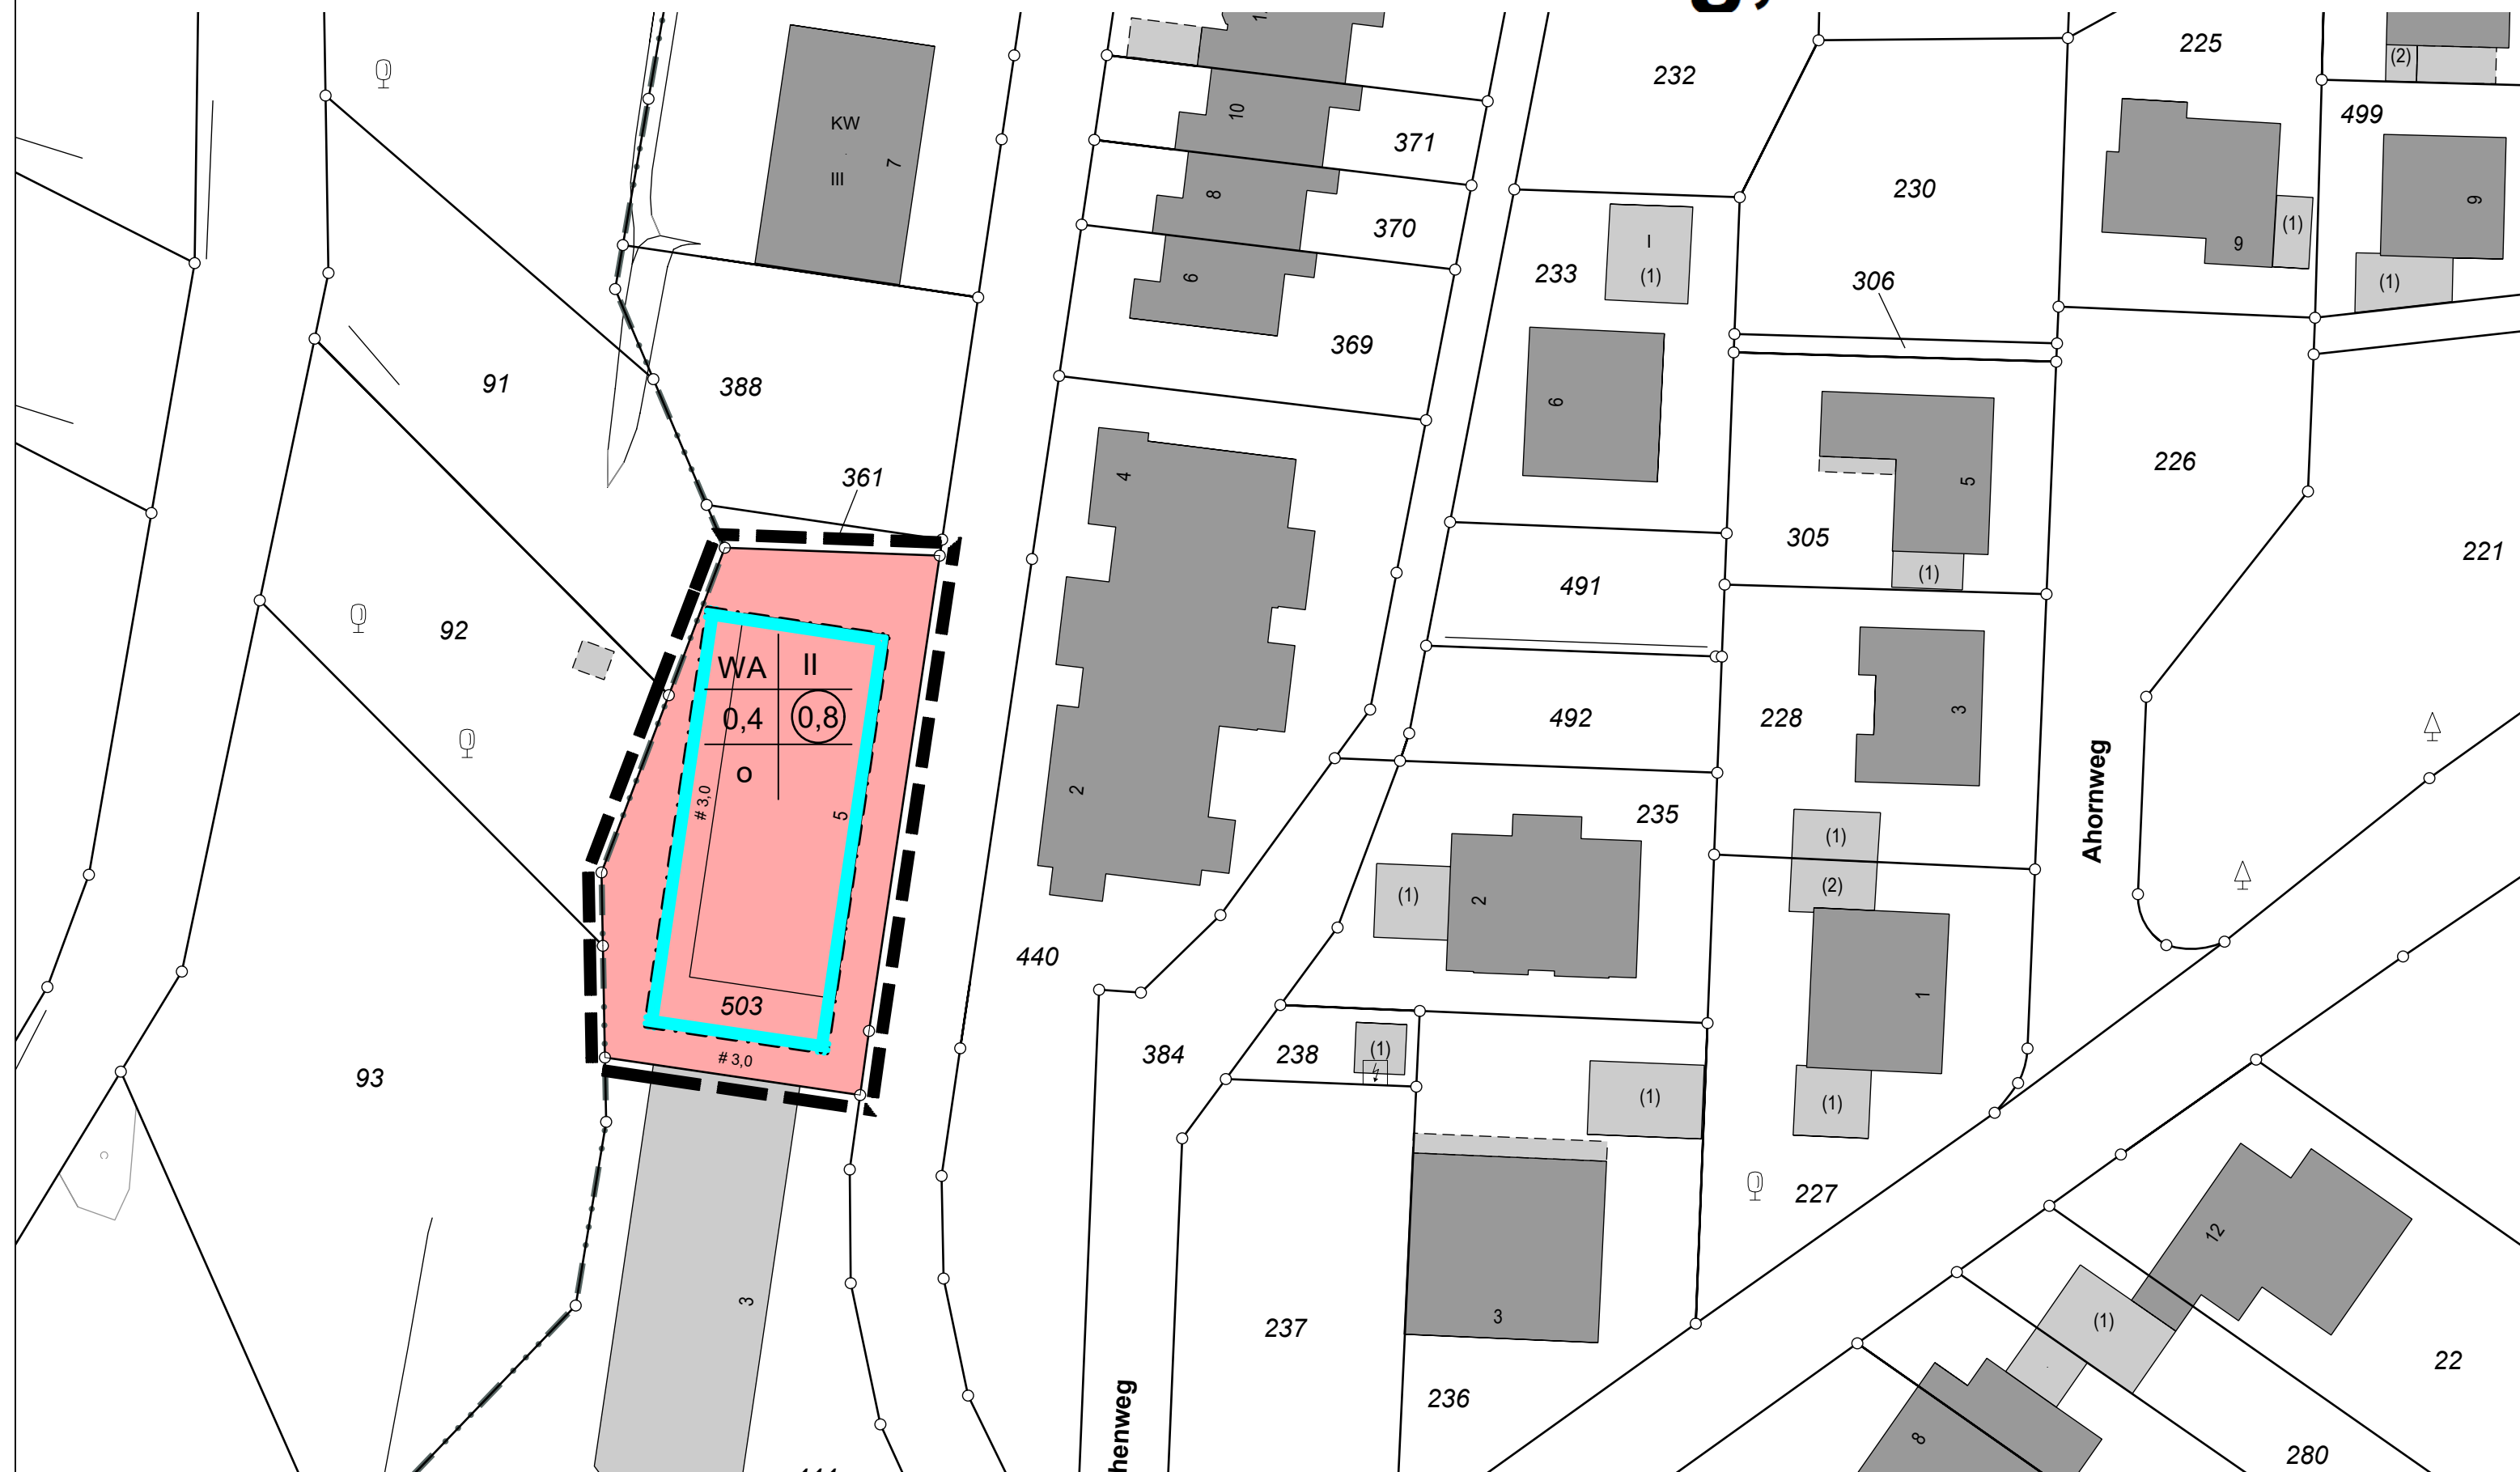


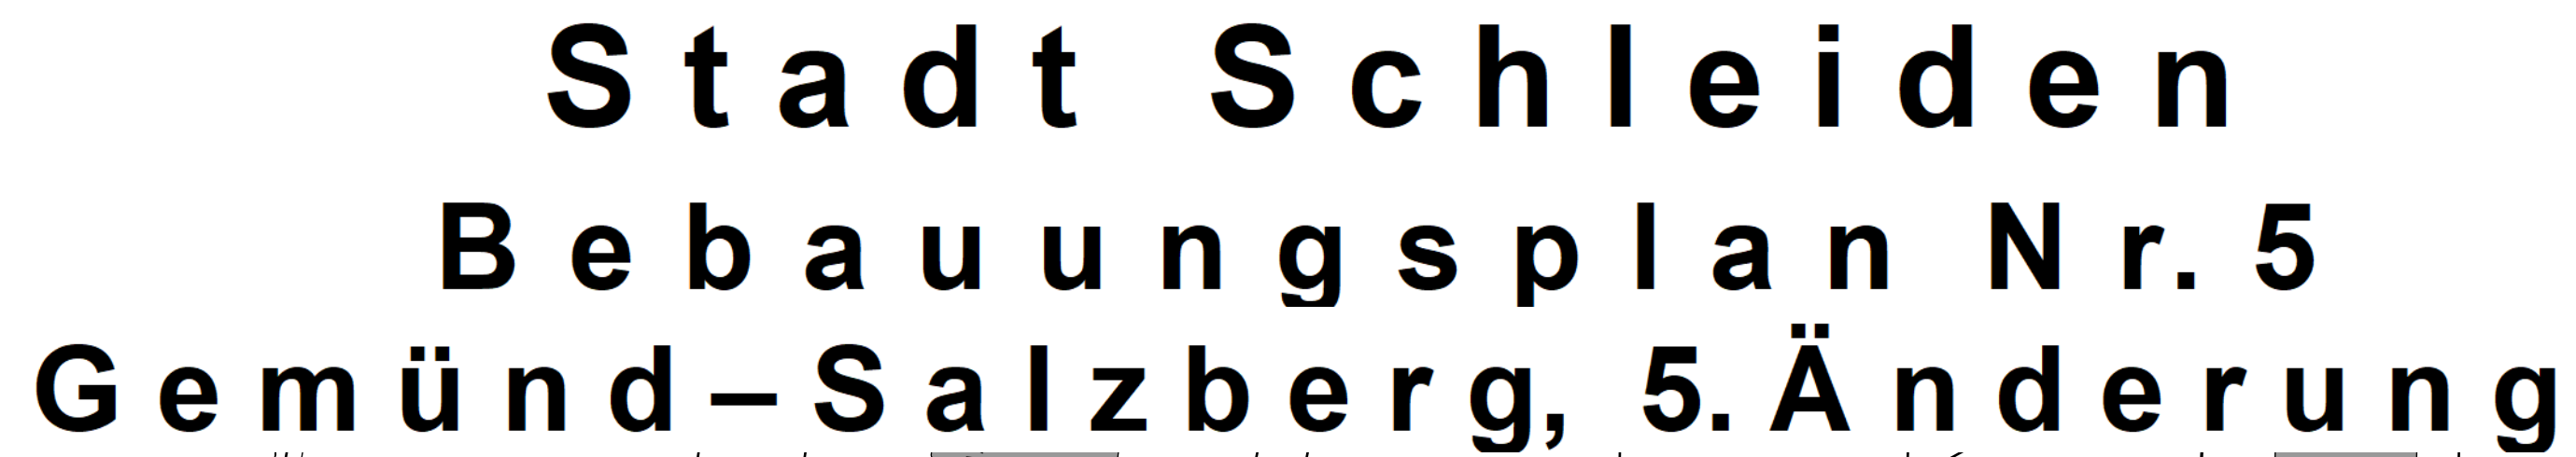

Verfahren gemäß
§ 13a BauGB